




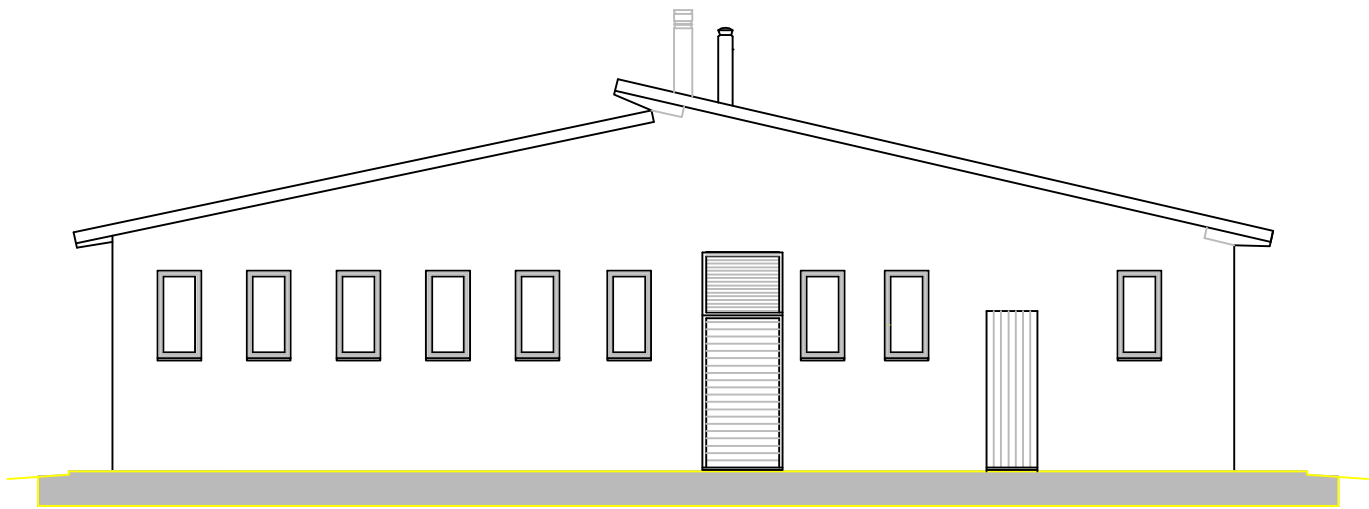


PROSPETTO EST

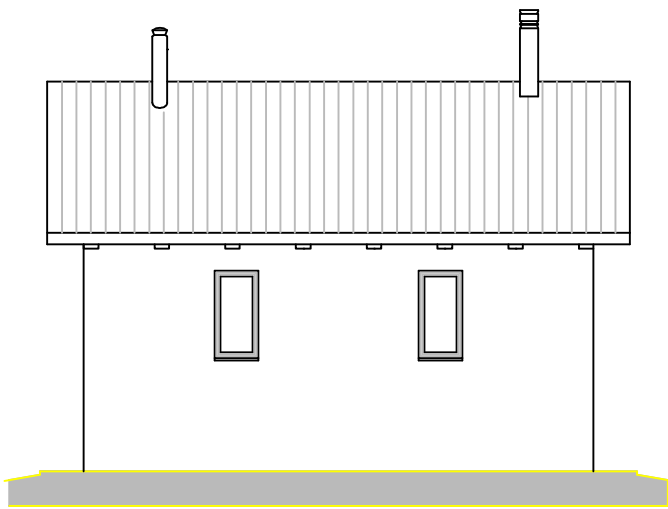


PROSPETTO NORD

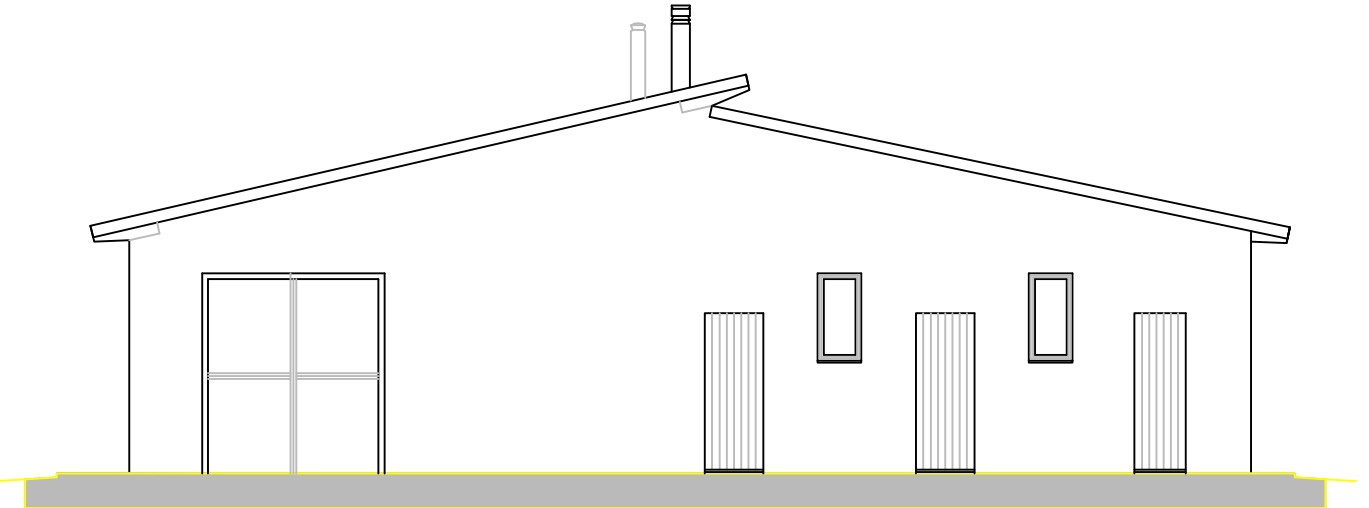

PROSPETTO OVEST

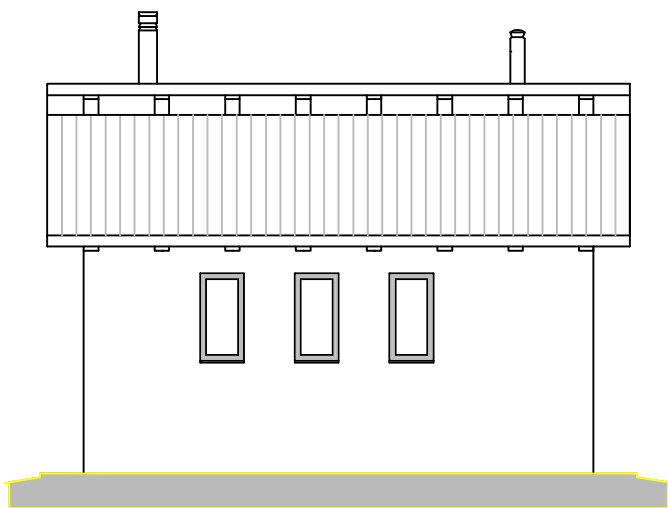


PROSPETTO SUD

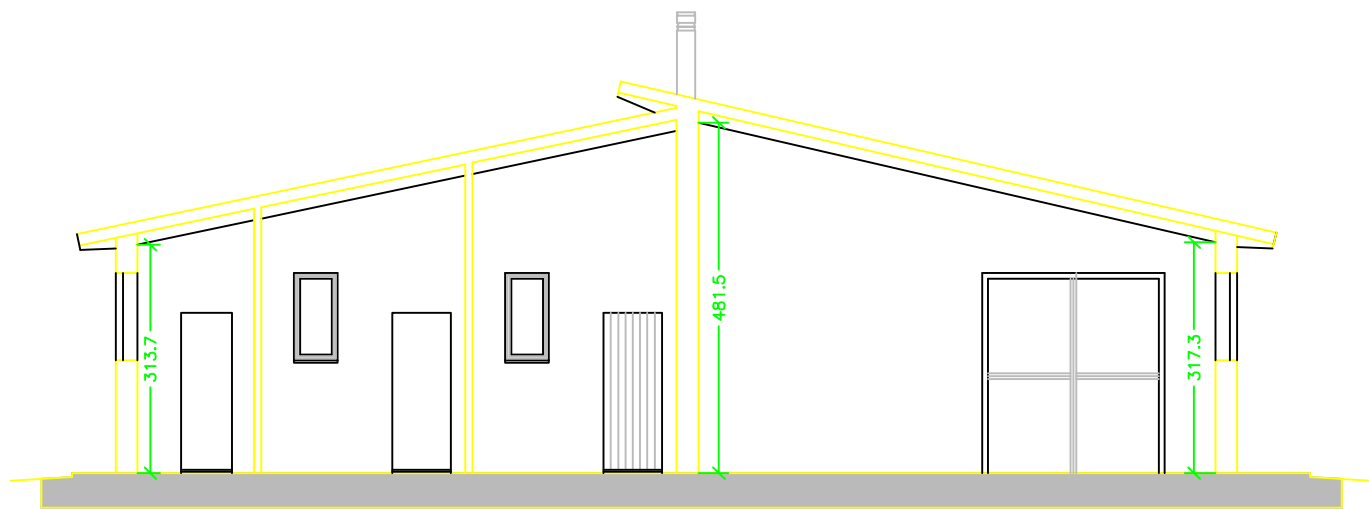


SEZIONE A_A

LEGENDA:

PARTI NON OGGETTO DI INTERVENTO

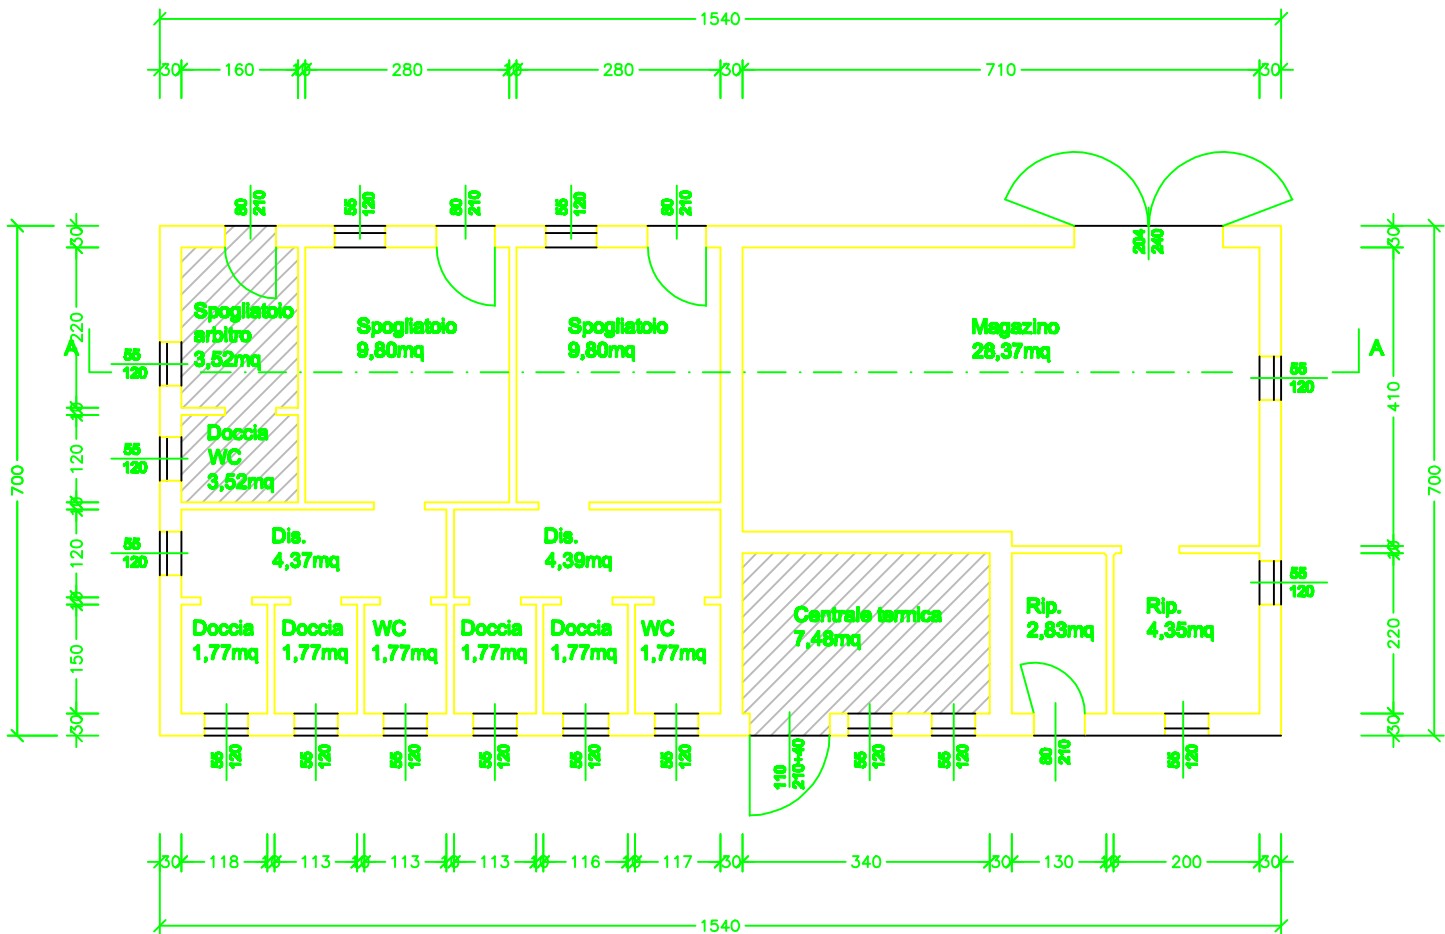

PIANTA PIANO TERRA

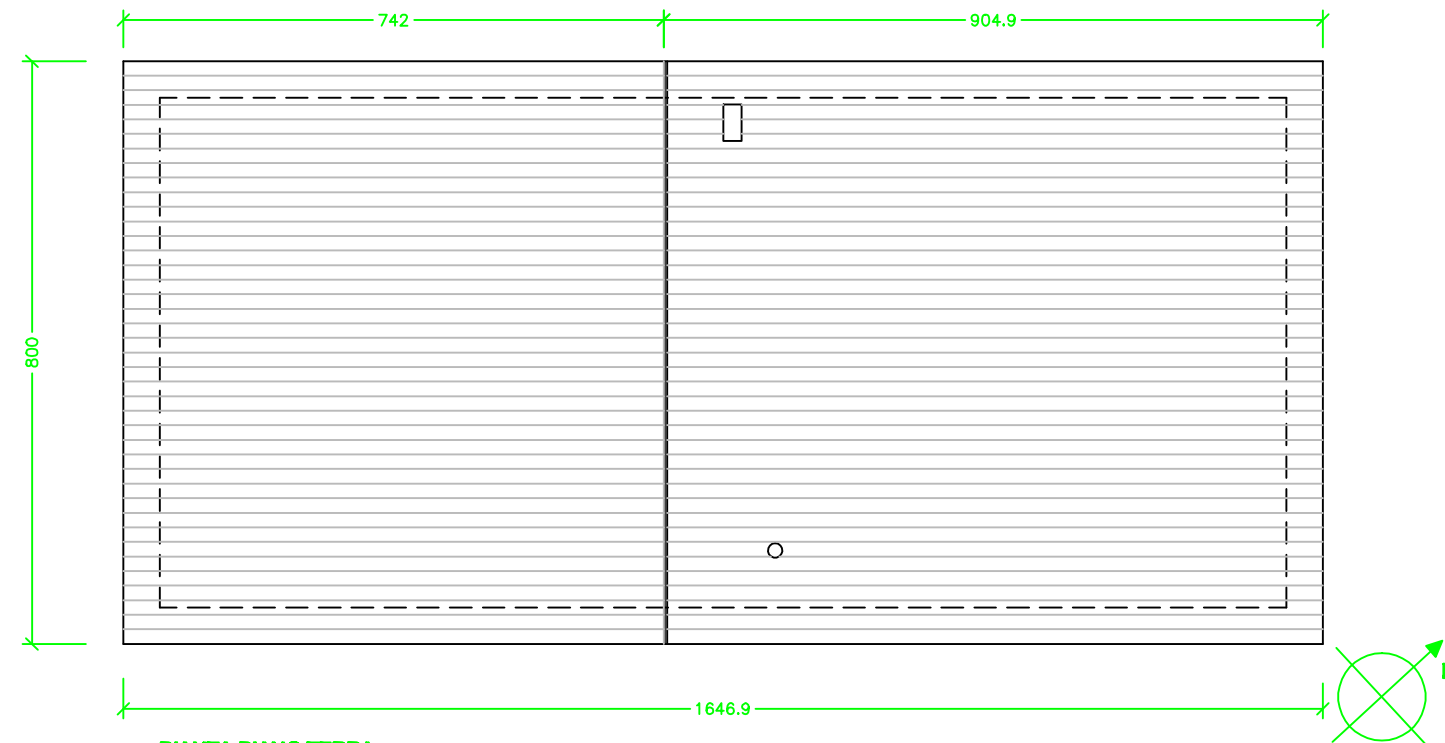

PIANTA PIANO TERRA

COMUNE DI CALTO

Provincia di Rovigo

PROGETTO DEFINITIVO –ESECUTIVO
RISTRUTTURAZIONE SPOGLIATOI CAMPO SPORTIVO COMUNALE
VIA MAZZINI

STATO DI FATTO

PIANTE - PROSPETTI - SEZIONE LONGITUDINALE

TAVOLA 2	COMMITTENTE: COMUNE DI CALTO (RO) PIAZZA IV NOVEMBRE N°1 CAP 45030 CALTO (RO)	SCALA 1:100 misure in cm
-------------	--	--------------------------------

STUDIO TECNICO Ing. Leonardo Bimbatti
Vicolo S. Anna n°1 - 45035 CASTELMASSA (RO)

Ing. Leonardo Bimbatti

Tel. 0425/840935 - Cell.: 333/6727320
C.F.: BMB LRD 57P27 C207W - P.IVA: 00345290290