


ESTRATTO MAPPA CATASTALE
SCALA 1:2000

LEGENDA:

- x punto rilevato
 - 9.97 quota rilevata
 - fabbricato
 - ciglio asfalto
 - limite pavimentazione
 - recinzione
 - rete metallica
 - palo illuminazione
 - palo segnale
 - pozzetto elettrico
 - pozzetto telefonico
 - pozzetto acquedotto
 - pozzetto fognatura
 - pozzetto incerto
 - pozzetto cadoia
 - chiusino
 - palo elettrico
 - palo telefonico
- STRADA OGGETTO D'INTERVENTO
 - DOSSI ARTIFICIALI
 - EDIFICI ESISTENTI (da estratto di mappa catastale)
 - DIVISIONE IN TRONCHI ZONE DI INTERVENTO

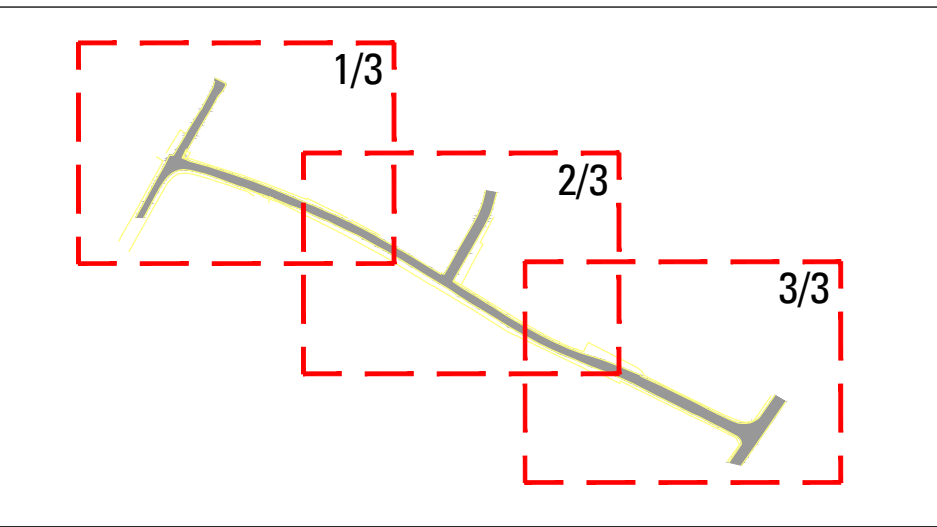

key plan (stralci di inquadramento)

ESTRATTO CARTA TECNICA REGIONALE
SCALA 1:2000



LOCALIZZAZIONE DELL'INTERVENTO
NON IN SCALA (tratta da Google map)

COMUNE DI CALTO

PROVINCIA DI ROVIGO




PROGETTO:
PROGETTO DI MIGLIORAMENTO E MESSA IN SICUREZZA DEL SISTEMA VIARIO DELLE VIE F. CAVALLOTTI E TRATTI DI VIA MOIETTE E VIA OLIMPIA

COMMITTENTE:
Comune di Calto
P.zza IV Novembre n° 165
45030 Calto (RO)
Tel.: 0425/86003

ELABORATO:
STATO ATTUALE
RILIEVO PLANO ALTIMETRICO
INQUADRAMENTO

TAV. n°:
A01
P. ARCH.:

Studio d'Ingegneria Civile "San Giuseppe"
Ing. Guido Fila
Via V. Veneto, 47 - 48038 Ostiglia (MN)
Tel.: 335/6351392 E-mail: guido.fila@filaguido.191.it

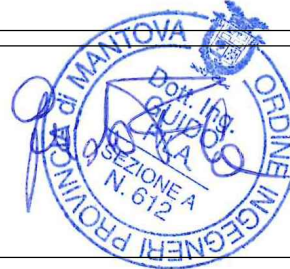

DATA: