



PROGETTO:

PROGETTO DI MIGLIORAMENTO E MESSA IN SICUREZZA DEL SISTEMA VIARIO DELLE VIE F. CAVALLOTTI E TRATTI DI VIA MOIETTE E VIA OLIMPIA

COMMITTENTE:

Comune di Calto

P.zza IV Novembre n° 165
45030 Calto (RO)
Tel.: 0425/86003

ELABORATO:

PLANIMETRIE DI CANTIERE

TAV. n°:


PLA

SCALA:



P. ARCH.:

Studio d'Ingegneria Civile "San Giuseppe"
Ing. Guido Fila

Via V. Veneto, 47 - 46035 Ostiglia (MN)
Tel.: 335/6351392 E.mail: guido.fila@filaguido.191.it

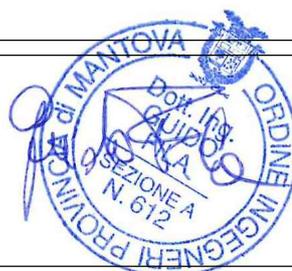

DATA:

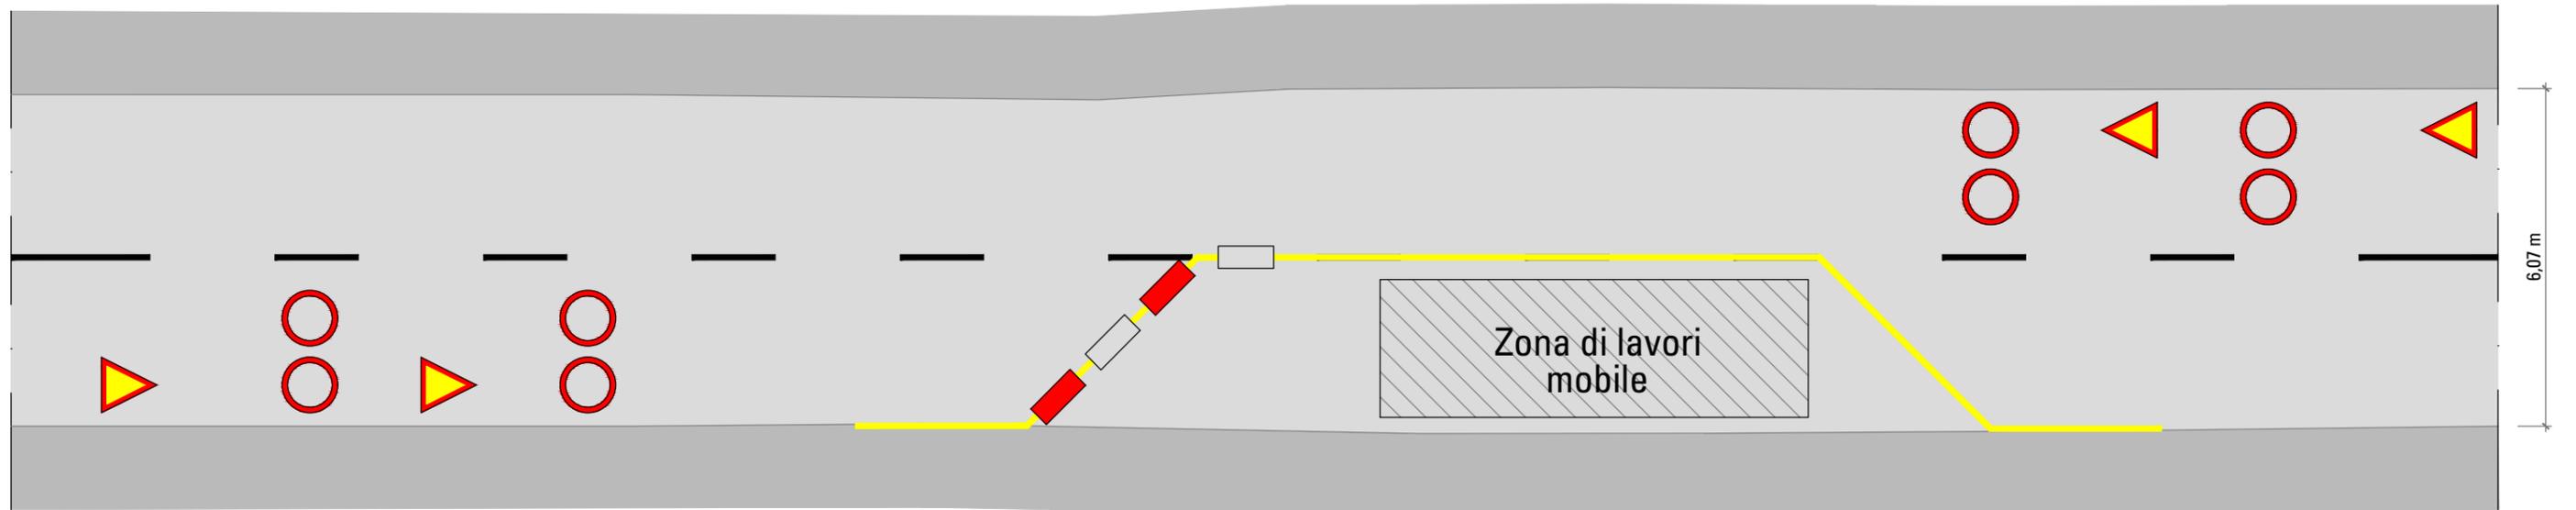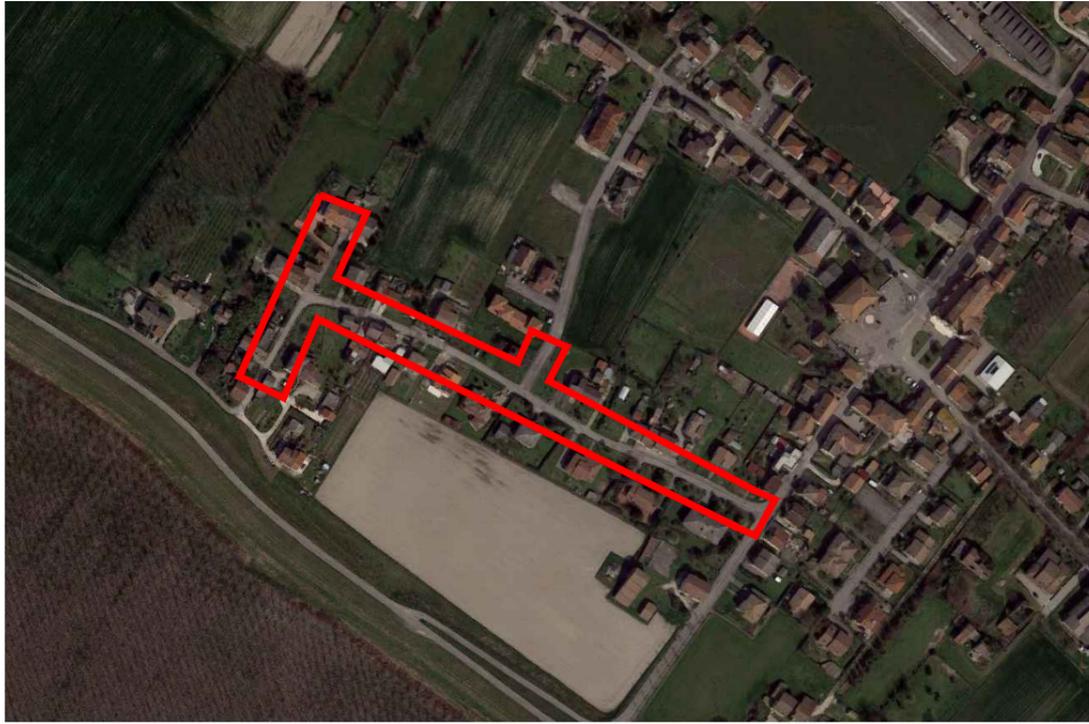

7,5 m | 30 m | 7,5 m | Variabile | 7,5 m | 7,5 m



40