


 

Comune di Calto

Estratto Catastale
foglio 8

STATO di FATTO


 ambito Piano di Zona definito dal PRG
elaborato su maglia catastale

mappali inclusi nell'ambito PEEP

| | | |
|---------------------------------|----|------------------|
| foglio 8 mappale 940 | di | 496 mq |
| foglio 8 mappale 941 | di | 95 mq |
| foglio 8 mappale 942 | di | 481 mq |
| foglio 8 mappale 998 | di | 1.038 mq |
| foglio 8 mappale 978 | di | 300 mq |
| foglio 8 mappale 990 | di | 221 mq |
| foglio 8 mappale 995 | di | 210 mq |
| foglio 8 mappale 1003 | di | 175 mq |
| foglio 8 mappale 1002 | di | 733 mq |
| foglio 8 mappale 997 | di | 682 mq |
| foglio 8 mappale 1005 | di | 554 mq |
| foglio 8 mappale 996 | di | 282 mq |
| foglio 8 mappale 1004 | di | 953 mq |
| foglio 8 mappale 945 | di | 1.348 mq |
| foglio 8 mappale 994 | di | 381 mq |
| foglio 8 mappale 1001 | di | 129 mq |
| foglio 8 mappale 993 | di | 538 mq |
| foglio 8 mappale 1065 | di | 500 mq |
| foglio 8 mappale 1094 | di | 540 mq |
| foglio 8 mappale 988 | di | 167 mq |
| foglio 8 mappale 989 | di | 700 mq |
| foglio 8 mappale 999 | di | 533 mq |
| totale superficie ambito | | 11.056 mq |

destinazione delle aree d'ambito

| | | |
|--|----|-----------------|
| mappale 940 | di | 496 mq |
| superficie a verde | | 496 mq |
| mappale 1003 | di | 175 mq |
| mappale 995 | di | 210 mq |
| mappale 941 | di | 95 mq |
| mappale 942 | di | 481 mq |
| mappale 998 | di | 1.038 mq |
| mappale 990 | di | 221 mq |
| mappale 978 | di | 300 mq |
| strade marciapiedi e parcheggi sup. | | 2.520 mq |
| mappale 945 | di | 1.348 mq |
| superficie IACP | | 1.348 mq |
| mappale 1002 | di | 733 mq |
| mappale 993 | di | 538 mq |
| mappale 994 | di | 381 mq |
| mappale 1001 | di | 129 mq |
| mappale 1065 | di | 500 mq |
| mappale 1094 | di | 540 mq |
| mappale 989 | di | 700 mq |
| mappale 988 | di | 167 mq |
| mappale 999 | di | 533 mq |
| mappale 997 | di | 682 mq |
| mappale 1005 | di | 554 mq |
| mappale 996 | di | 282 mq |
| mappale 1004 | di | 953 mq |
| totale sup. edificabile | | 6.692 mq |

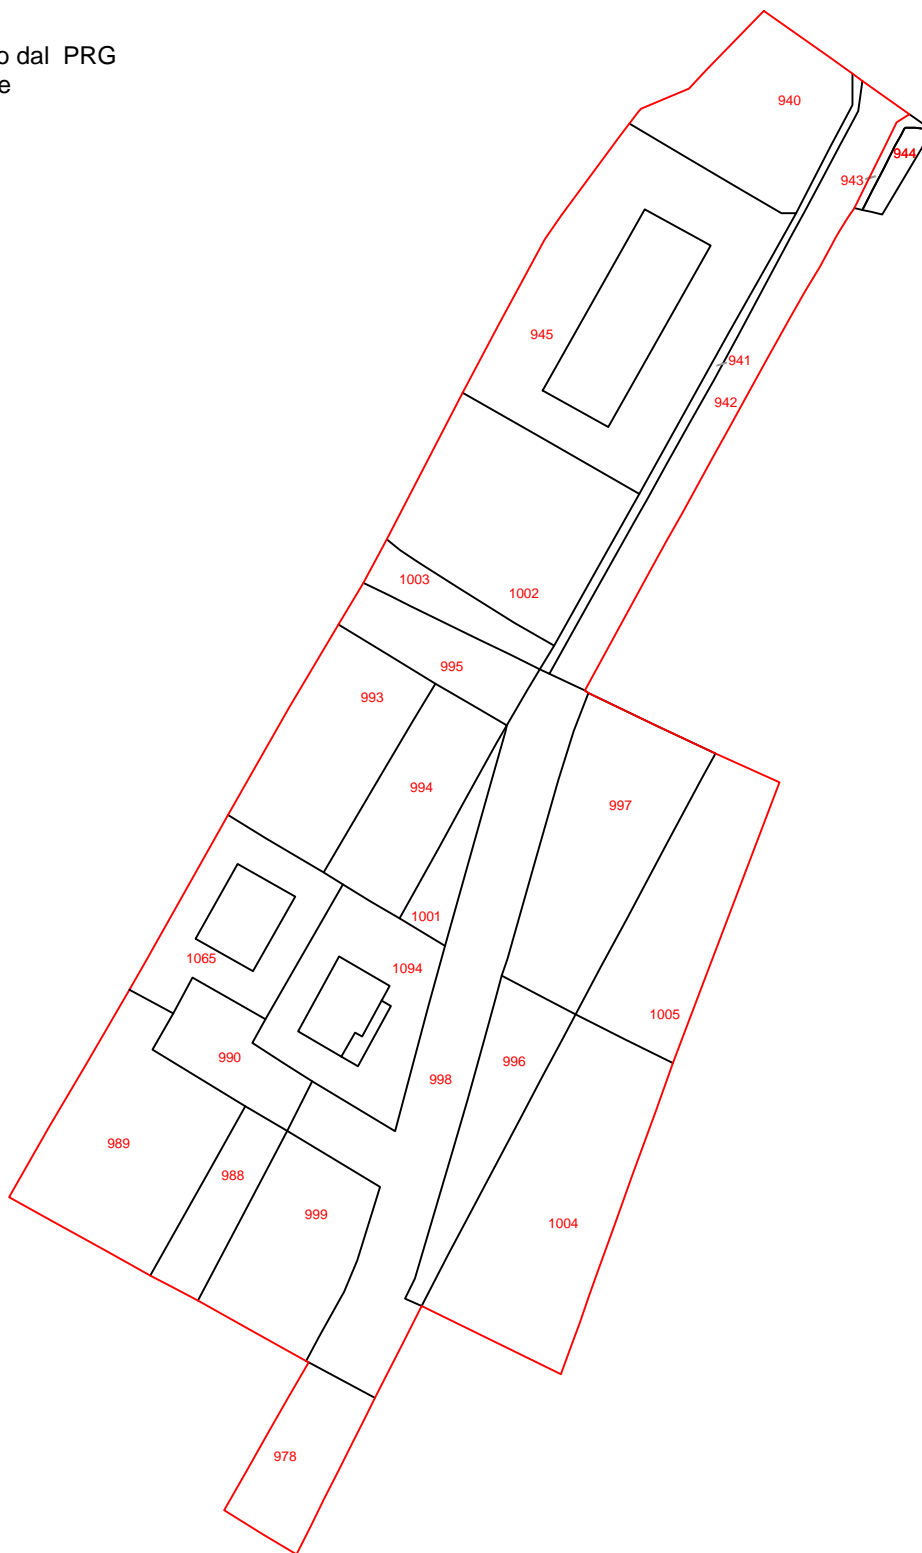

Verifica Standard

totale superficie ambito 11.056 mq

abitanti insediabili: $11.056 \times 1 \text{ mc/mq} = 11.056 / 150 = 74$ abitanti

Verde: $74 \times 5 \text{ mq/ab} = 370 \text{ mq} <$ degli esistenti (496 mq)

Parcheggi: $74 \times 3,5 \text{ mq/ab} = 259 \text{ mq} <$ (mapp. 1003+995 di 385 mq. parcheggio e spazio di manovra esistenti)

indice di edificabilità $11.056 \text{ mc} / (6692 + 1348 = 8.040) \text{ mq} = 1,38 \text{ mc/mq}$