REGIONE DEL VENETO

COMUNE DI CALTO

PROGETTO DI MIGLIORAMENTO E MESSA IN SICUREZZA DEL SISTEMA VIARIO NELL'INTERSEZIONE TRA LA S.R. n.6, VIA G. GARIBALDI E LA S.P. N.11 NEL COMUNE DI CALTO (RO)

# PROGETTO ESECUTIVO

COMUNE DI CALTO
IL SINDACO: MICHELE FIORAVANTI
IL RUP: ING. SILVIA FUSO

IL PROGETTISTA
ING. LUCA GHIROTTI


ELABORATO:

## SCHEMA DEGLI INTERVENTI DEL PRIMO STRALCIO

| REV. N. | DATA | MOTIVO DELLA EMISSIONE | FILE | ESEGUITO |
|---|---|---|---|---|
| 00 | Lug. 2022 | Consegna progetto esecutivo | PE.dwg | LG |

scala: 1 : 500

codice elaborato: PE02


questo elaborato è di proprietà esclusiva del gruppo di progettazione, qualsiasi riproduzione, anche parziale, è vietata ai sensi della legge


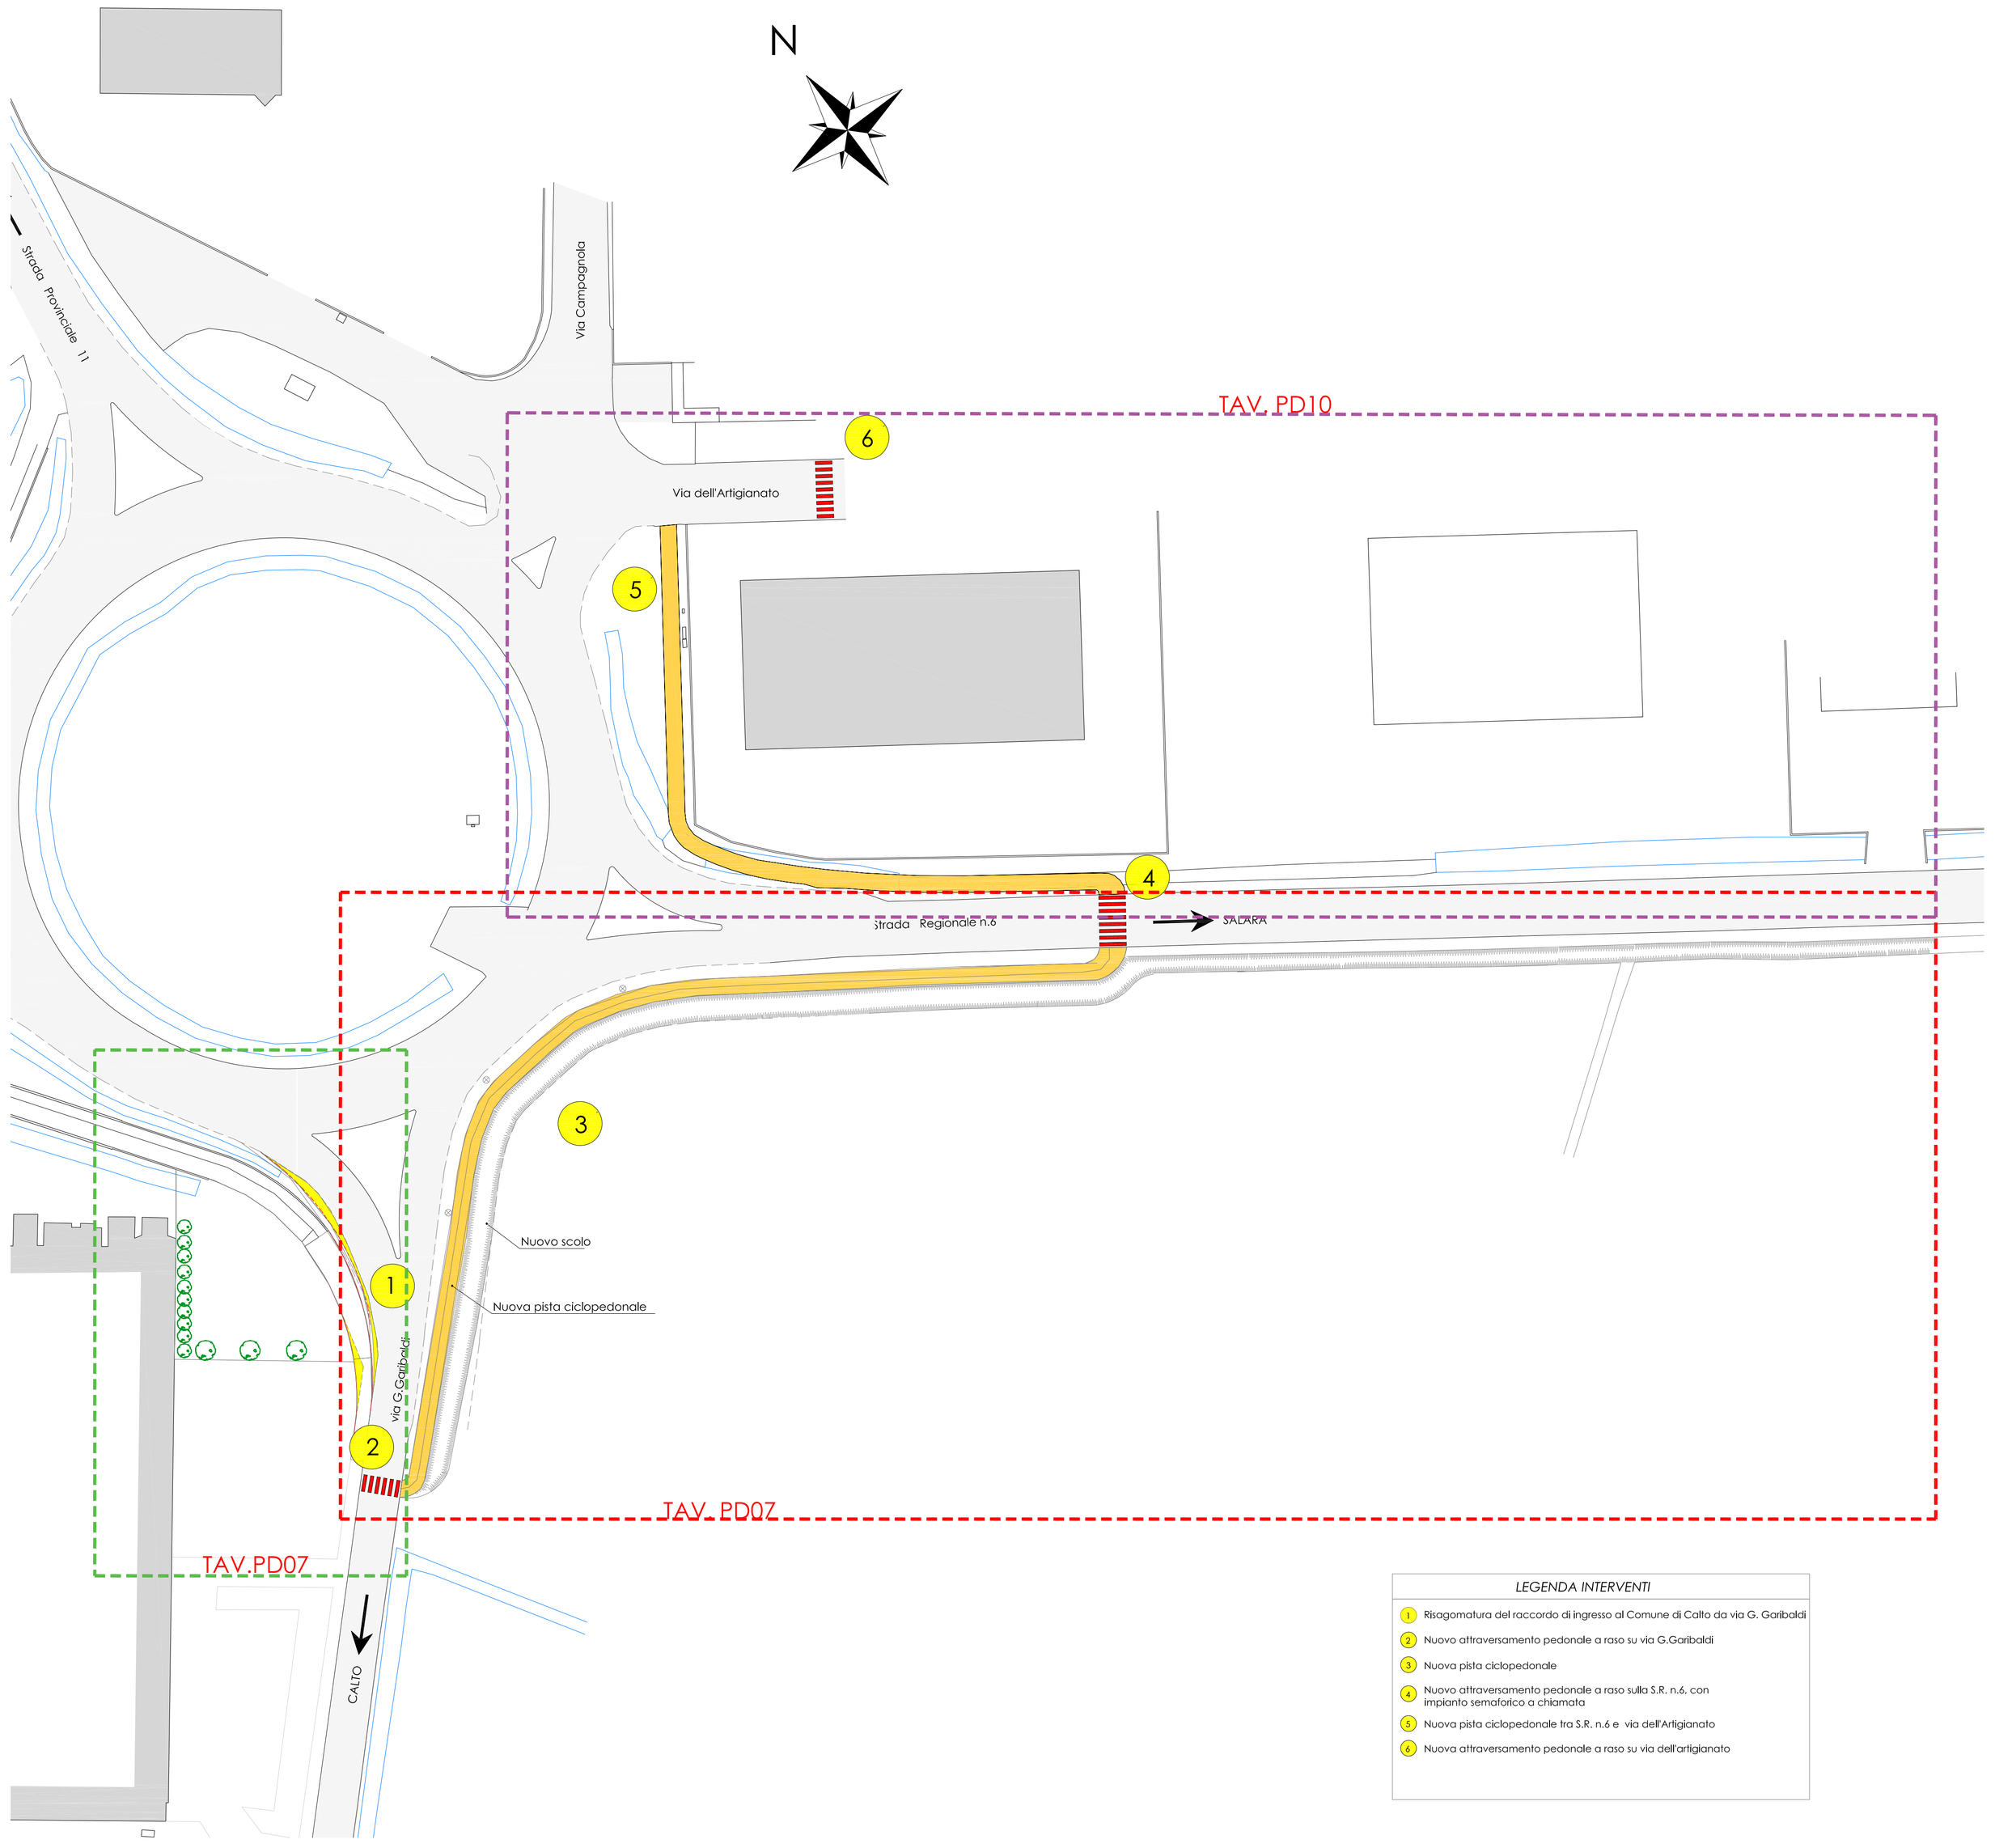


*LEGENDA INTERVENTI*

1. Risagomatura del raccordo di ingresso al Comune di Calto da via G. Garibaldi
2. Nuovo attraversamento pedonale a raso su via G.Garibaldi
3. Nuova pista ciclopedonale
4. Nuovo attraversamento pedonale a raso sulla S.R. n.6, con impianto semaforico a chiamata
5. Nuova pista ciclopedonale tra S.R. n.6 e via dell'Artigianato
6. Nuova attraversamento pedonale a raso su via dell'artigianato