



REGIONE DEL VENETO



COMUNE DI CALTO

PROGETTO DI MIGLIORAMENTO E MESSA IN SICUREZZA DEL SISTEMA VIARIO NELL'INTERSEZIONE TRA LA S.R. n.6, VIA G. GARIBALDI E LA S.P. N.11 NEL COMUNE DI CALTO (RO)

PROGETTO ESECUTIVO



COMUNE DI CALTO
IL SINDACO: MICHELE FIORAVANTI
IL RUP: ING. SILVIA FUSO

IL PROGETTISTA
ING. LUCA GHIROTTI




ELABORATO:
ESTRATTO DA C.T.R.
AEROFOTOGRAMMETRIA

REV. N.	DATA	MOTIVO DELLA EMISSIONE	FILE	LG ESEGUITO
00	Lug. 2022	Consegna progetto esecutivo	PE.dwg	LG

scala: 1 : 5000

codice elaborato: PE01

questo elaborato è di proprietà esclusiva del gruppo di progettazione, qualsiasi riproduzione, anche parziale, è vietata ai sensi della legge

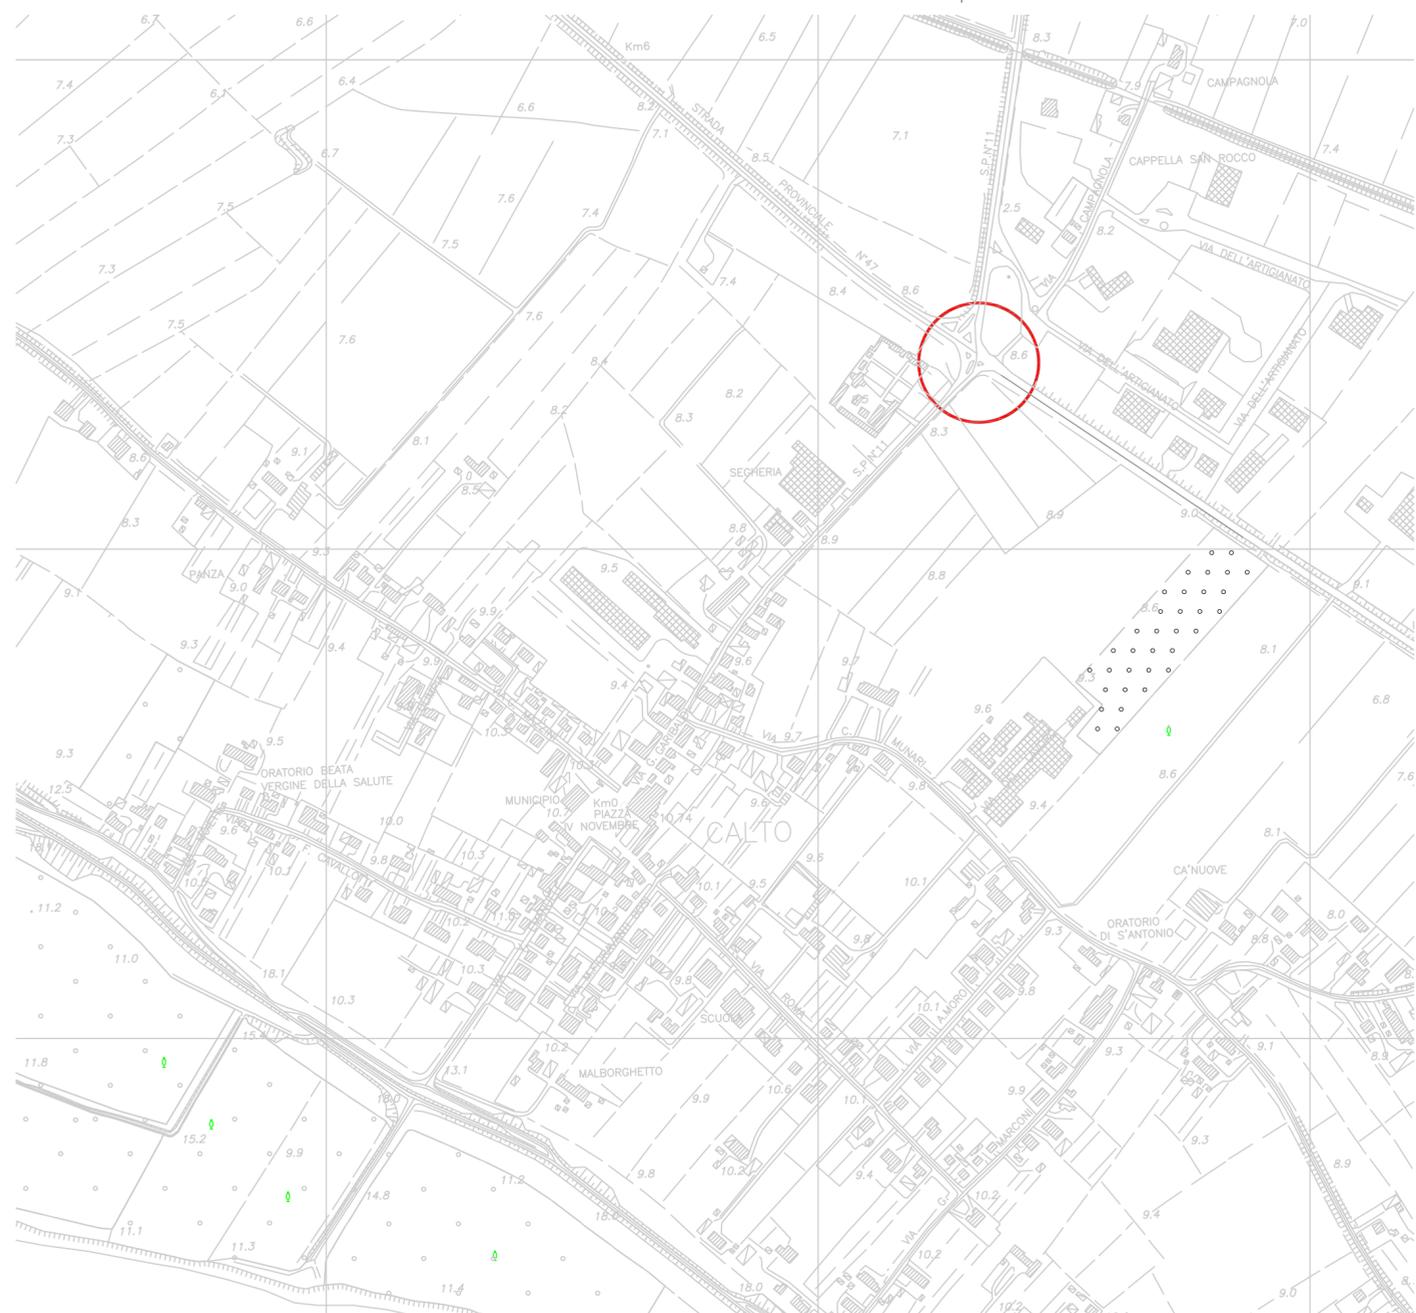

Ambito di intervento

Estratto da C.T.R.
scala 1:5000



Ambito di intervento

Aerofotogrammetria