

PROGETTO DI MIGLIORAMENTO E MESSA IN SICUREZZA DEL SISTEMA VIARIO NELL'INTERSEZIONE TRA LA S.R. n.6, VIA G. GARIBALDI E LA S.P. N.11 NEL COMUNE DI CALTO (RO)

**PROGETTO ESECUTIVO**



COMUNE DI CALTO  
 IL SINDACO: MICHELE FIORAVANTI  
 IL RUP: ING. SILVIA FUSO

IL PROGETTISTA  
 ING. LUCA GHIROTTI





ELABORATO:  
 NUOVA PISTA CICLOPEDONALE: TRATTO A NORD DELLA S.R.N.6  
 PLANIMETRIA DI PROGETTO E SEZIONI 7-12


00	Lug. 2022	Consegna progetto esecutivo	PE.dwg	LG
REV. N.	DATA	MOTIVO DELLA EMISSIONE	FILE	ESEGUITO

scala: 1:200  
 codice elaborato: PE10


questo elaborato è di proprietà esclusiva del gruppo di progettazione, qualsiasi riproduzione, anche parziale, è vietata ai sensi della legge

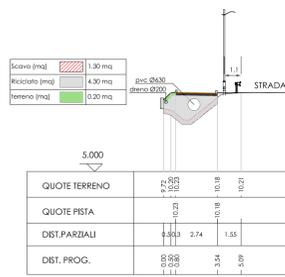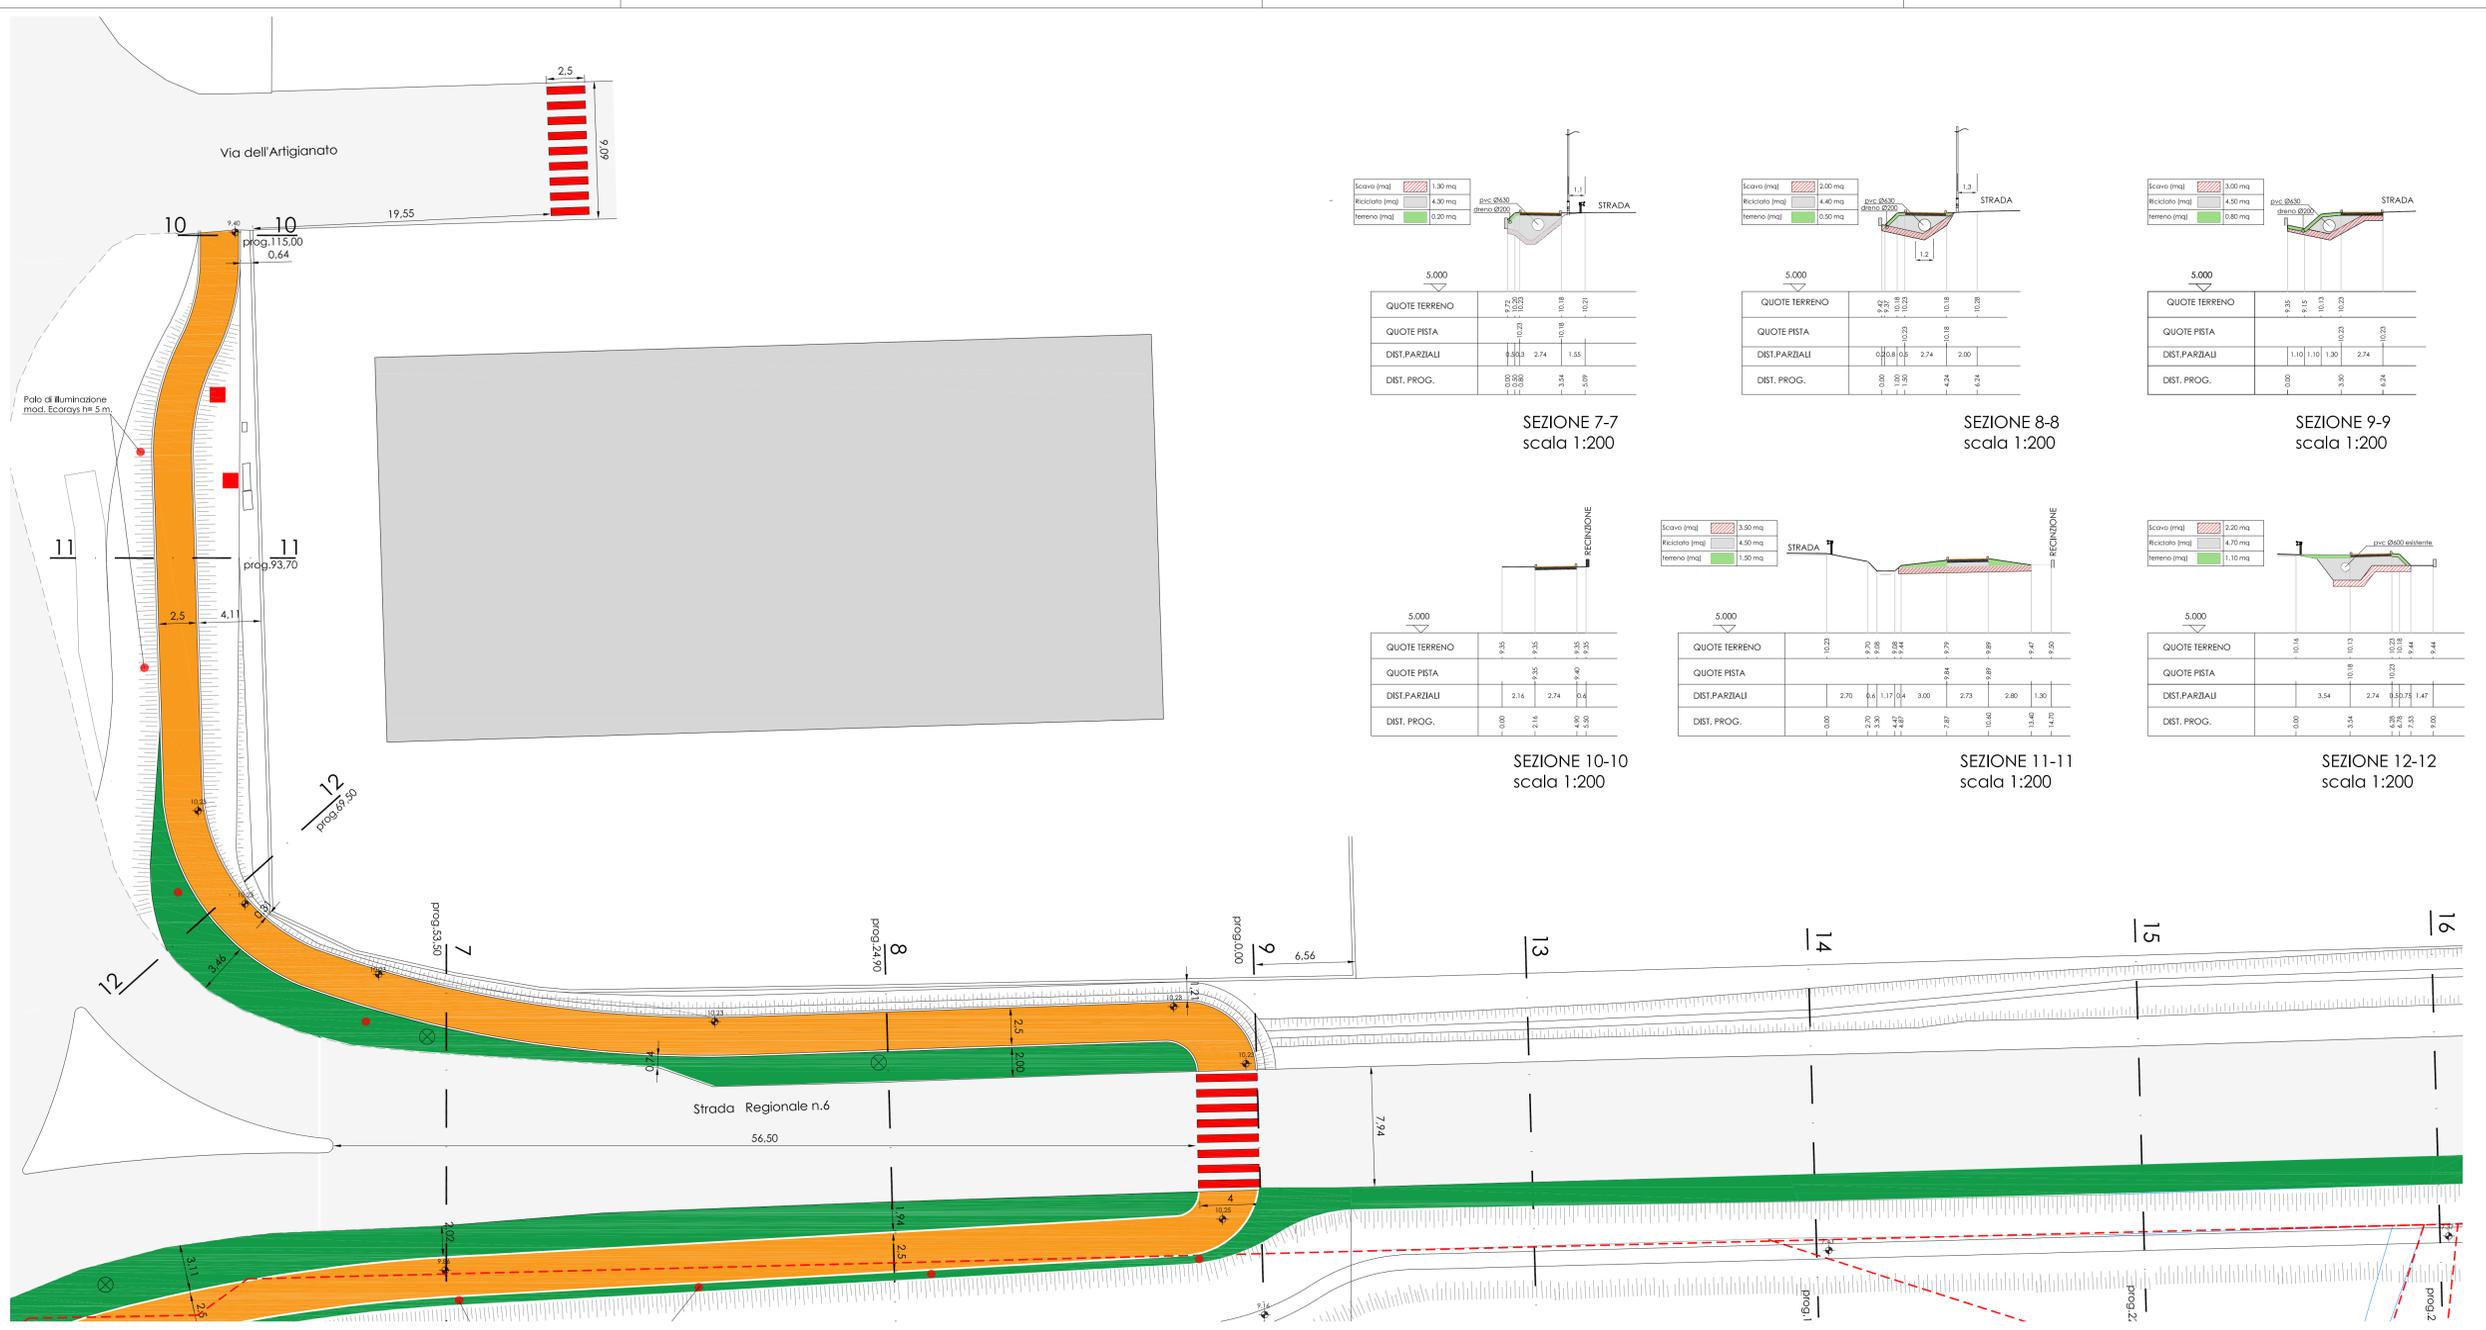


SEZIONE 7-7  
 scala 1:200

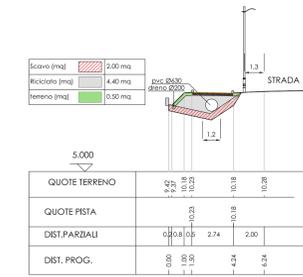


SEZIONE 8-8  
 scala 1:200

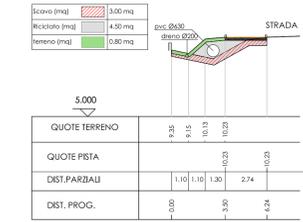


SEZIONE 9-9  
 scala 1:200

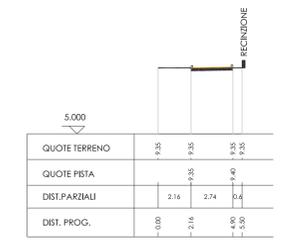


SEZIONE 10-10  
 scala 1:200

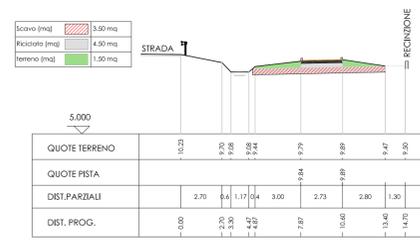


SEZIONE 11-11  
 scala 1:200

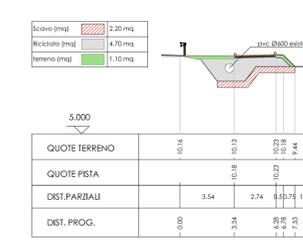

SEZIONE 12-12  
 scala 1:200

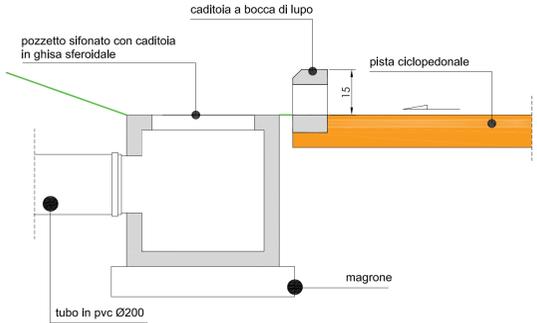

DETTAGLIO CADITOIE  
 scala 1:10

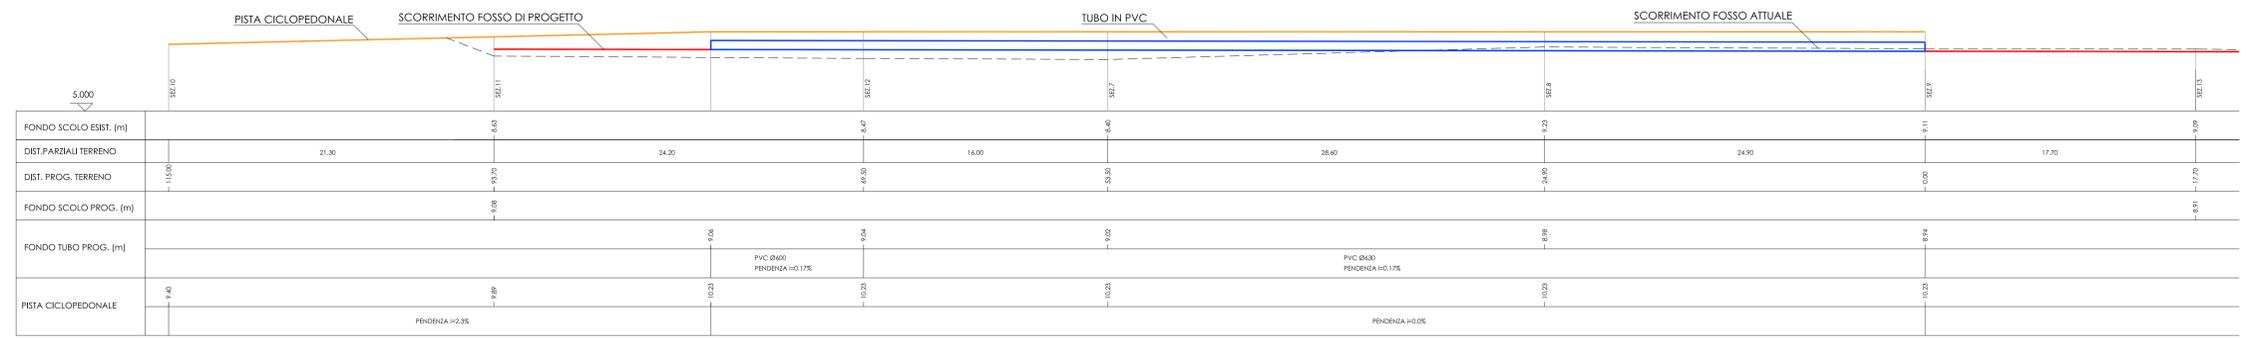

PROFILO LONGITUDINALE  
 scala 1:200