

Foto 1



Foto 2



Foto 3


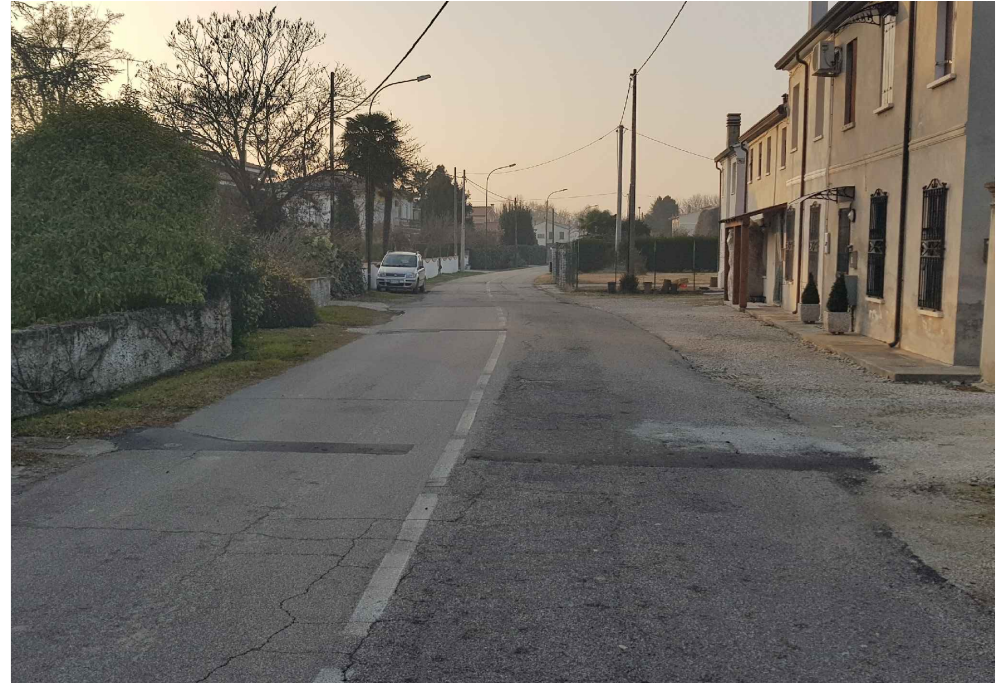


Foto 4



LEGENDA:

- x punto rilevato
 - 9.97 quota rilevata
 - fabbricato
 - ciglio asfalto
 - limite pavimentazione
 - recinzione
 - rete metallica
 - palo illuminazione
 - palo segnale
 - pozzetto elettrico
 - pozzetto telefono
 - pozzetto acquedotto
 - pozzetto fognatura
 - pozzetto incerto
 - pozzetto cadoia
 - chiusino
 - palo elettrico
 - palo telefonico
- STRADA OGGETTO D'INTERVENTO
 - DOSSI ARTIFICIALI
 - EDIFICI ESISTENTI (da estratto di mappa catastale)
 - DIVISIONE IN TRONCHI ZONE DI INTERVENTO

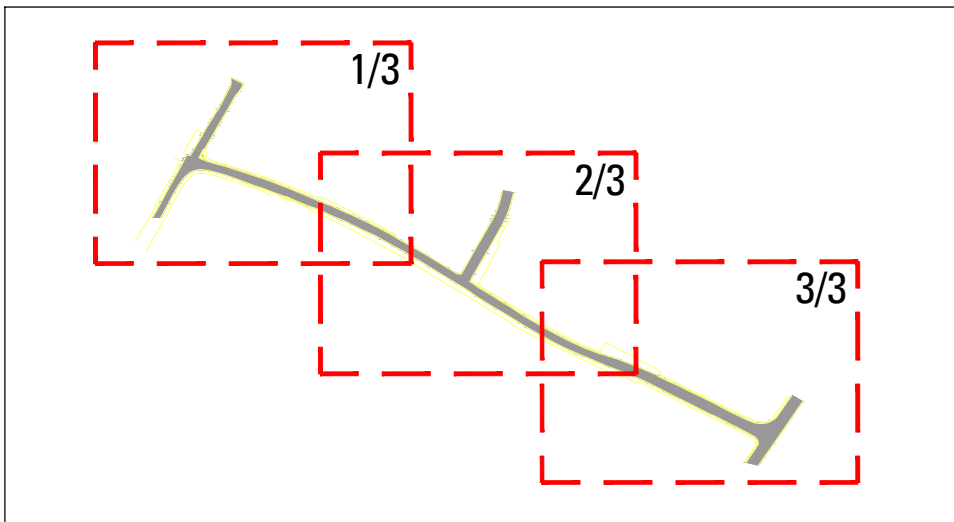

key plan (stralci di inquadramento)



LOCALIZZAZIONE DELL'INTERVENTO
NON IN SCALA (tratta da Google map)

Foto 5



Foto 6



Foto 7



Foto 8



Foto 9



Foto 10



COMUNE DI CALTO

PROVINCIA DI ROVIGO

PROGETTO:

PROGETTO DI MIGLIORAMENTO E MESSA IN SICUREZZA DEL SISTEMA VIARIO DELLE VIE F. CAVALLOTTI E TRATTI DI VIA MOIETTE E VIA OLIMPIA

ELABORATO:

STATO ATTUALE
PLANIMETRIA GENERALE
DOCUMENTAZIONE FOTOGRAFICA

COMMITTENTE:

Comune di Calto
P.zza IV Novembre n° 165
45030 Calto (RO)
Tel.: 0425/86003

TAV. n°:

A02

SCALA:

1:500

P. ARCH.:

DATA:

Studio d'Ingegneria Civile "San Giuseppe"
Ing. Guido FILA
Via V. Veneto, 47 - 48038 Distiglia (MN)
Tel.: 335/6351392 E-mail: guido.fila@filaguido.191.it

A norma di legge, il presente disegno non potrà essere riprodotto né consegnato a terzi, né utilizzato per scopi diversi da quello di destinazione senza l'approvazione di questo studio, che ne detiene la proprietà.

TAV.2
Studio d'ingegneria civile "San Giuseppe" Ing. Guido FILA