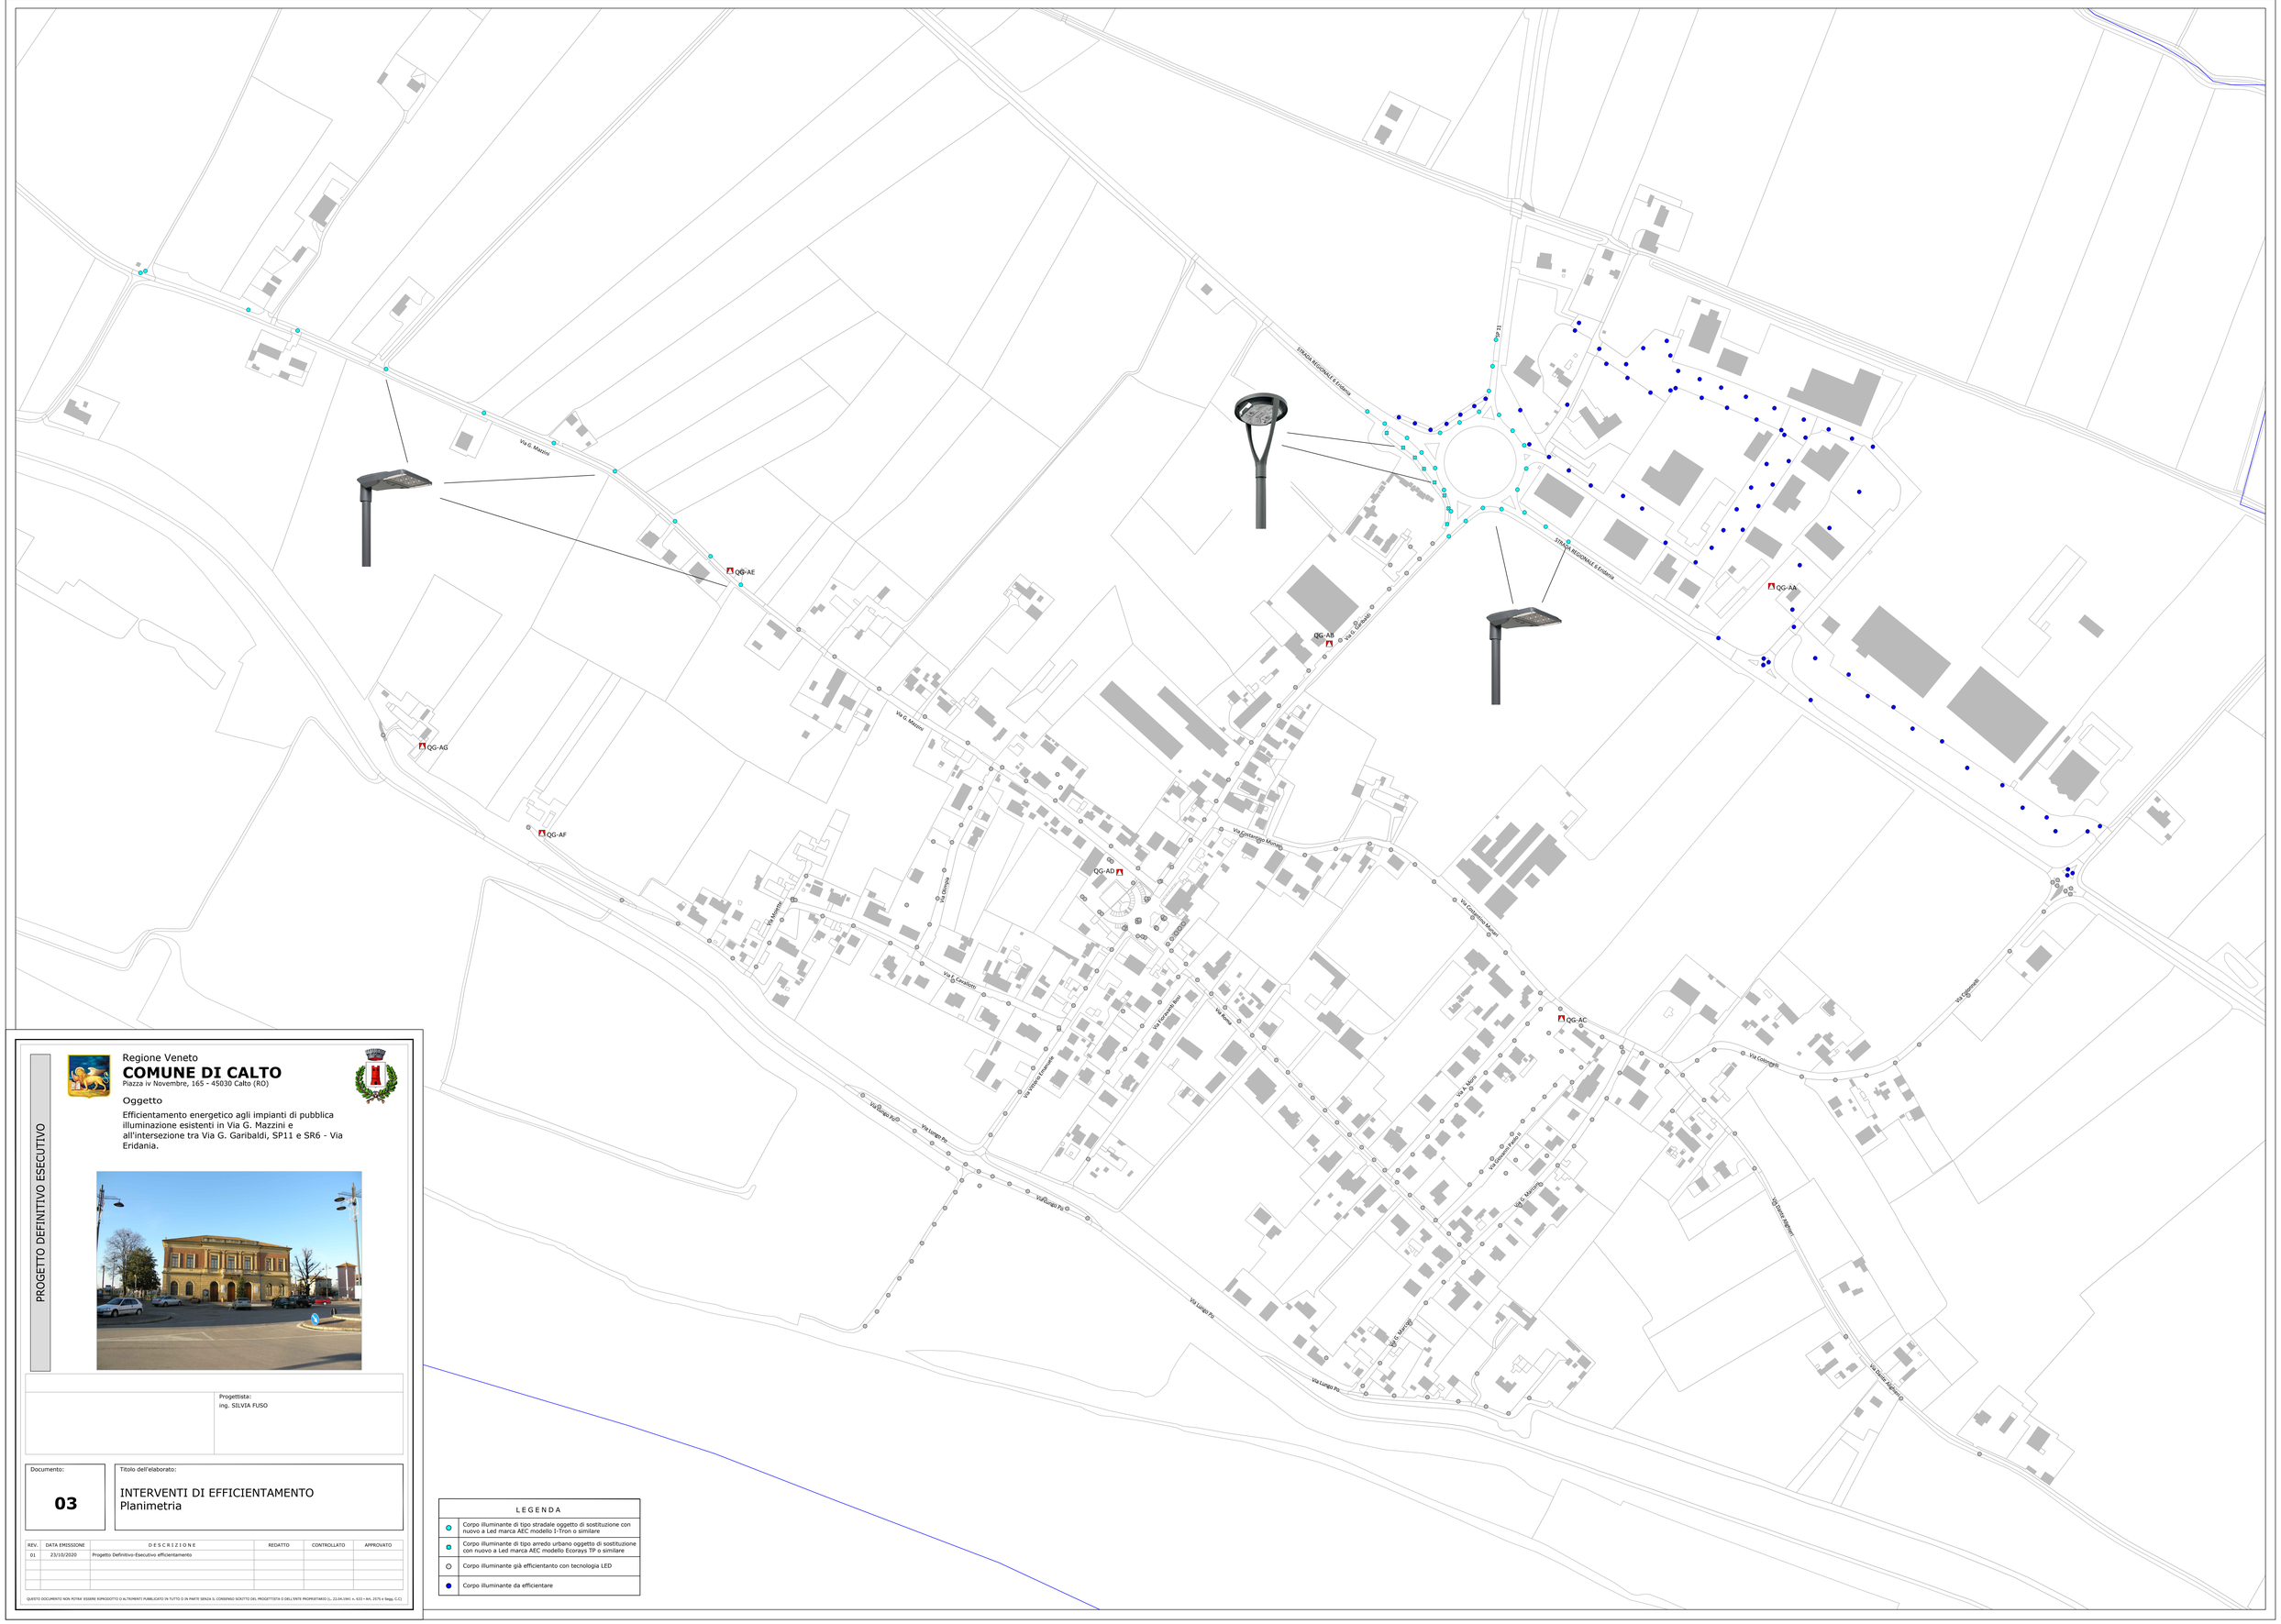

PROGETTO DEFINITIVO ESECUTIVO

Regione Veneto

COMUNE DI CALTO

Piazza iv Novembre, 165 - 45030 Calto (RO)

Oggetto

Efficientamento energetico agli impianti di pubblica illuminazione esistenti in Via G. Mazzini e all'intersezione tra Via G. Garibaldi, SP11 e SR6 - Via Eridania.

Progettista:
ing. SILVIA FUSO

Documento:

03

Titolo dell'elaborato:

INTERVENTI DI EFFICIENTAMENTO
Planimetria

REV.	DATA EMISSIONE	D E S C R I Z I O N E	REDATTO	CONTROLLATO	APPROVATO
01	23/10/2020	Progetto Definitivo-Esecutivo efficientamento			

QUESTO DOCUMENTO NON POTRA' ESSERE RIPRODOTTO O ALTRIMENTI PUBBLICATO IN TUTTO O IN PARTE SENZA IL CONSENSO SCRITTO DEL PROGETTISTA O DELL'ENTE PROPRIETARIO (L. 22.04.1941 n. 633 – Art. 2575 e Segg. C.C)

L E G E N D A

	Corpo illuminante di tipo stradale oggetto di sostituzione con nuovo a Led marca AEC modello I-Tron o similare
	Corpo illuminante di tipo arredo urbano oggetto di sostituzione con nuovo a Led marca AEC modello Ecorays TP o similare
	Corpo illuminante già efficientanto con tecnologia LED
	Corpo illuminante da efficientare