




FOTOPIANO SATELLITARE SCALA 1:1000

Zone per Spazi Pubblici al Servizio della Residenza			
esistente	progetto		
		Zona F1	Attrezzature Scolastiche
		Zona F2	Attrezzature di Interesse Comune
		Zona F3/A	Verde Pubblico Attrezzato
		Zona F3/B	Verde Pubblico Sportivo
		Zona F3/C	Verde Privato Vincolato
		Zona F4	Parcheggi
		Zona F5	Impianti approvvigionamento acqua

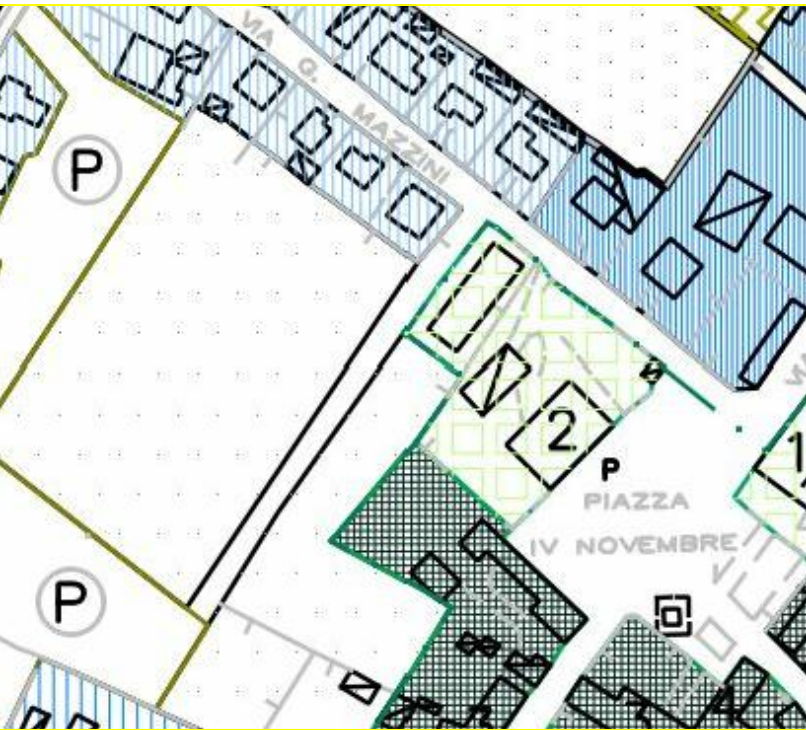

ESTRATTO PRG
SCALA 1:5000

ZONA F2 - ATTREZZATURE
INTERESSE COMUNE



ESTRATTO PRG
SCALA 1:5000

COMUNE DI CALTO
Provincia di Rovigo

PROGETTO DEFINITIVO –ESECUTIVO
RISTRUTTURAZIONE SPOGLIATOI CAMPO SPORTIVO COMUNALE
VIA MAZZINI

INQUADRAMENTO

ESTRATTO DI MAPPA CATASTALE
ESTRATTO DI PRG
FOTOPIANO SATELLITARE
COROGRAFIA

TAV.

1

COMMITTENTE:
COMUNE DI CALTO (RO)
PIAZZA IV NOVEMBRE N°1
CAP 45030 CALTO (RO)

SCALA

VARIE
misure in cm

STUDIO TECNICO Ing. Leonardo Bimbatti
Vicolo S. Anna n°1 - 45035 CASTELMASSA (RO)
Tel. 0425/840935 - Cell.: 333/6727320
C.F.: BMB LRD 57P27 C207W - P.IVA: 00345290290

Ing. Leonardo Bimbatti