




DEMOZIONI
COSTRUZIONI

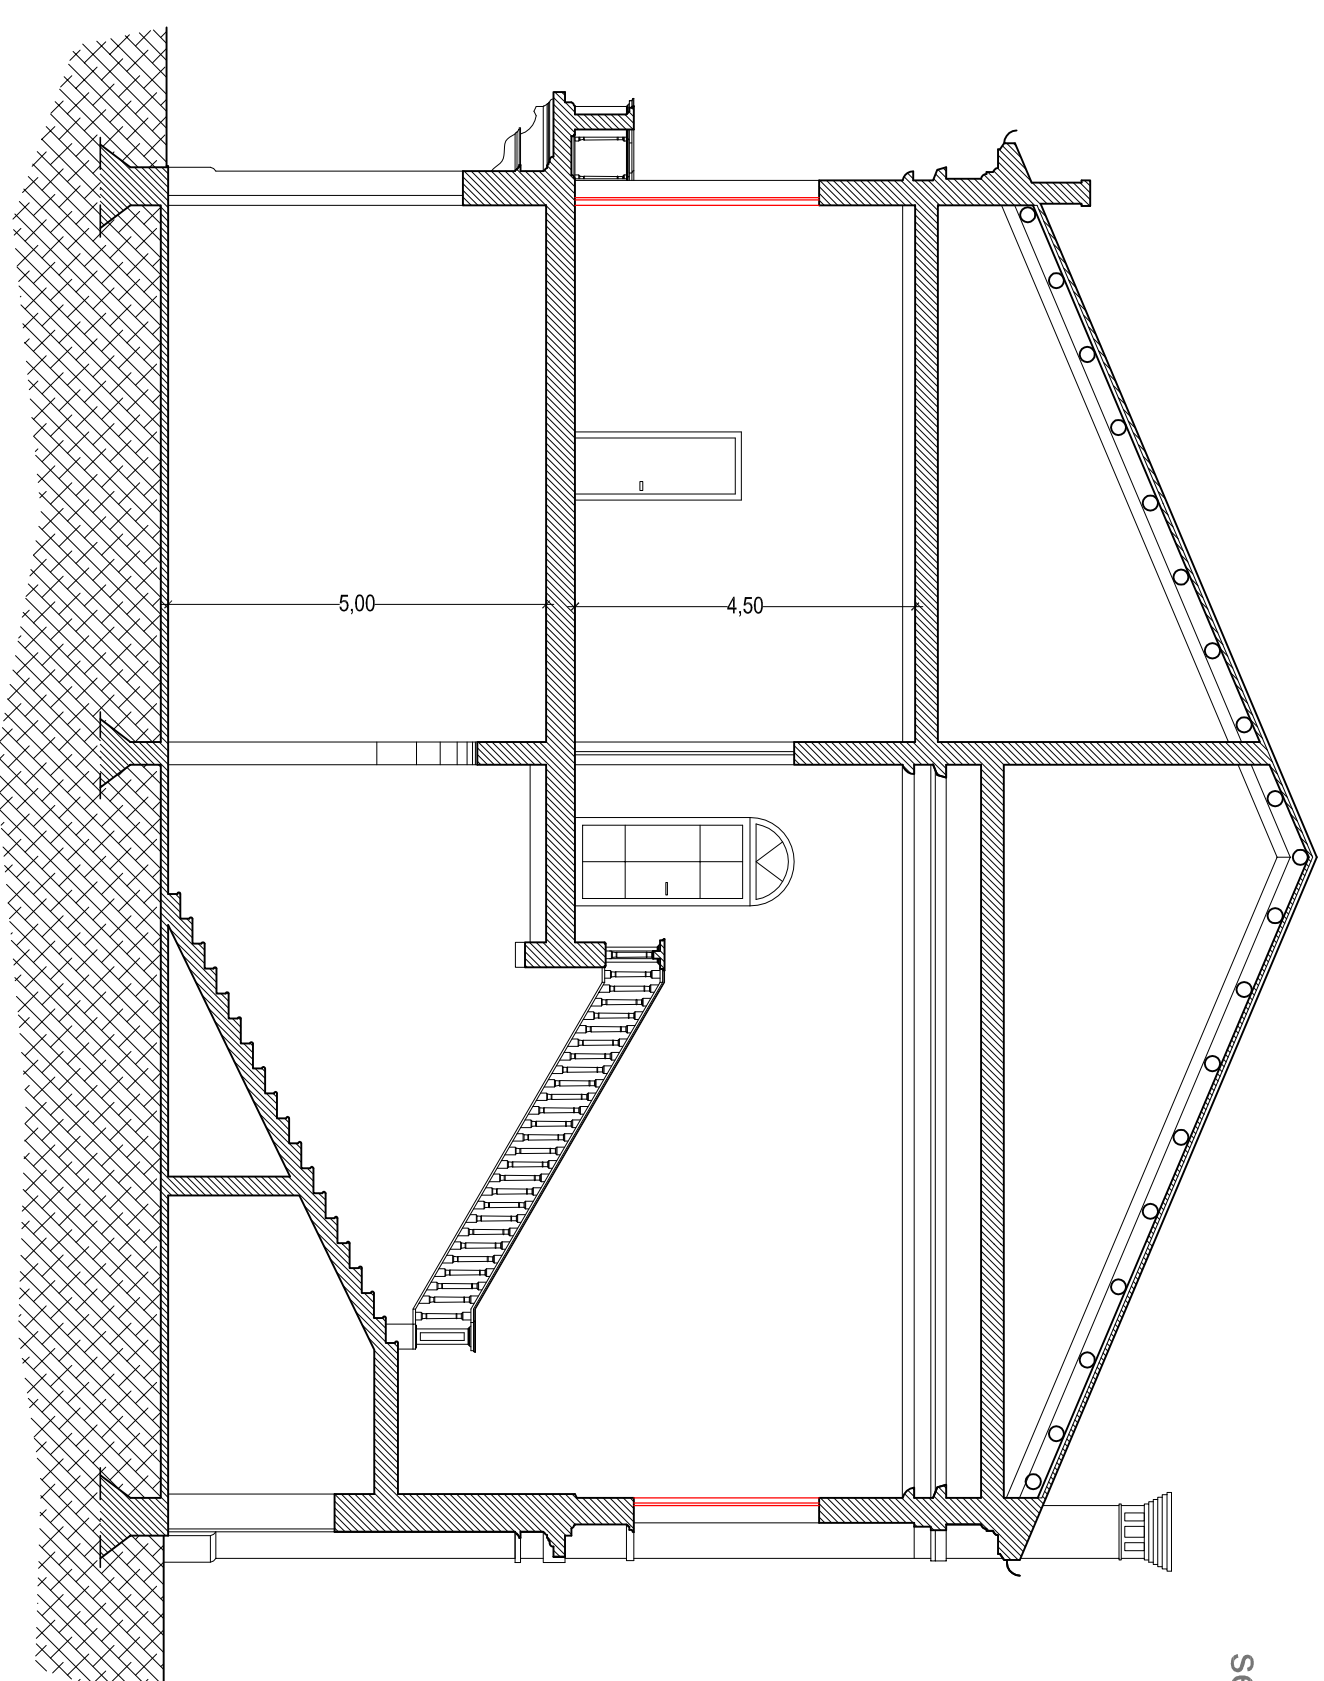


sezione A-A

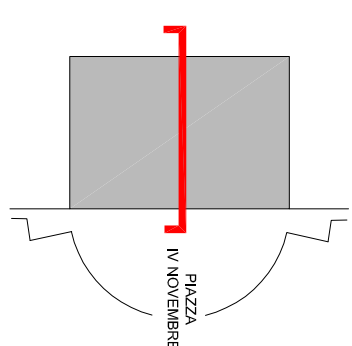


prospetto sud

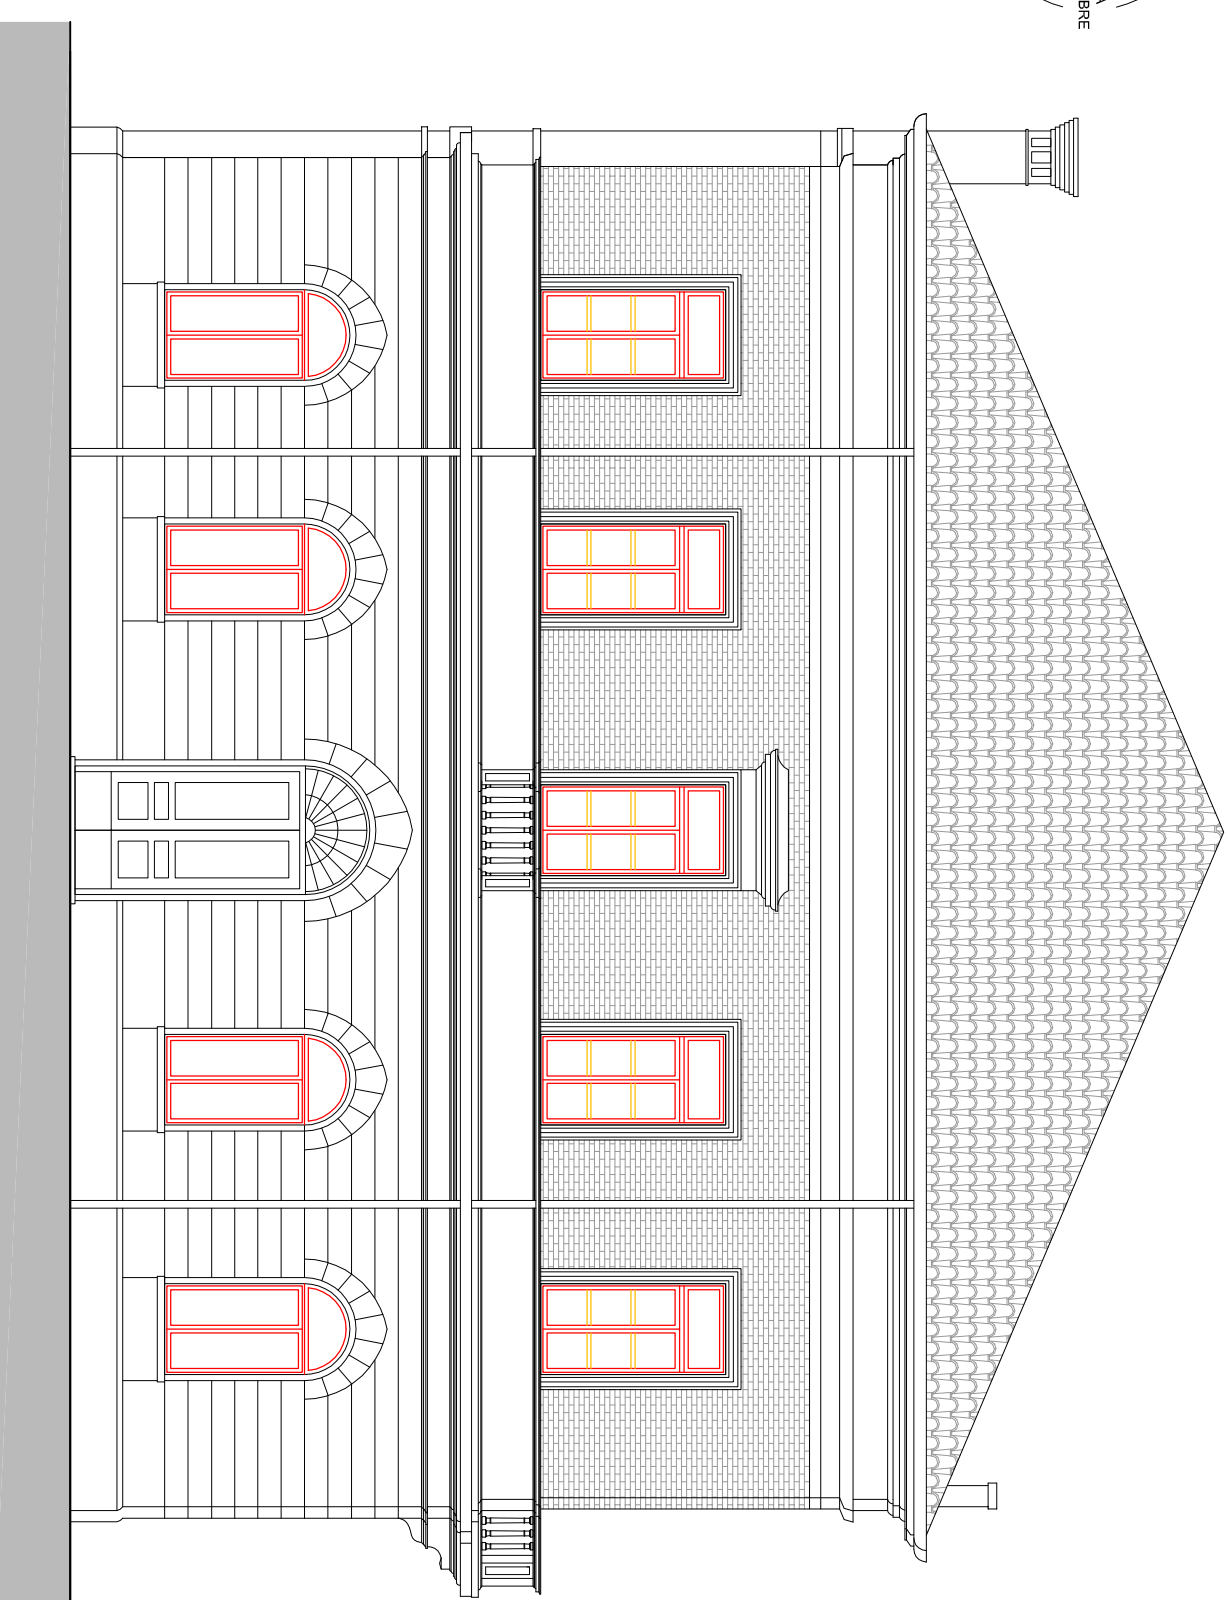


prospetto est

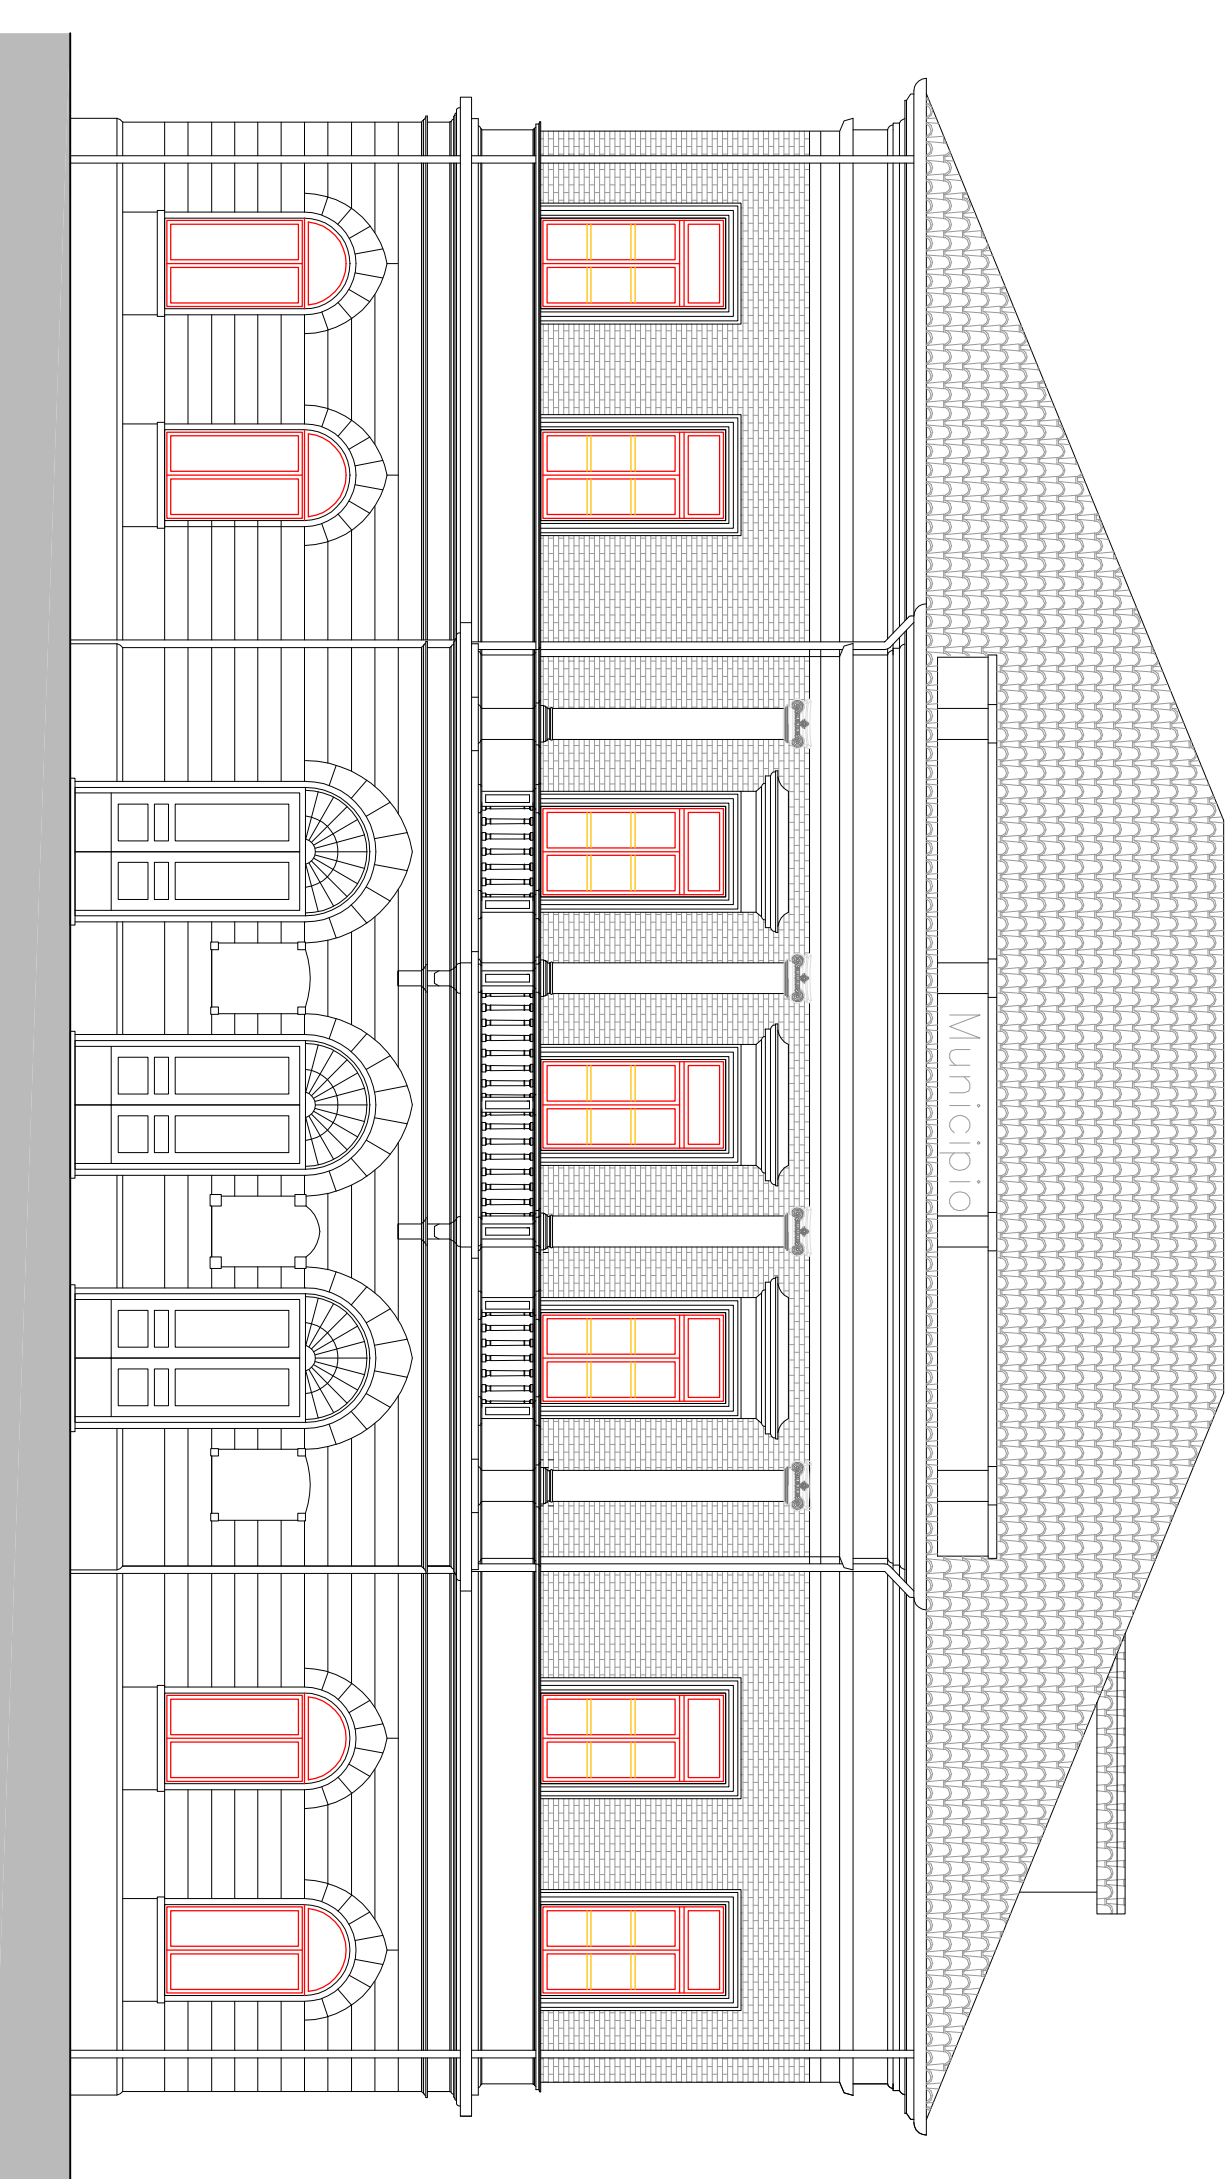

prospetto ovest

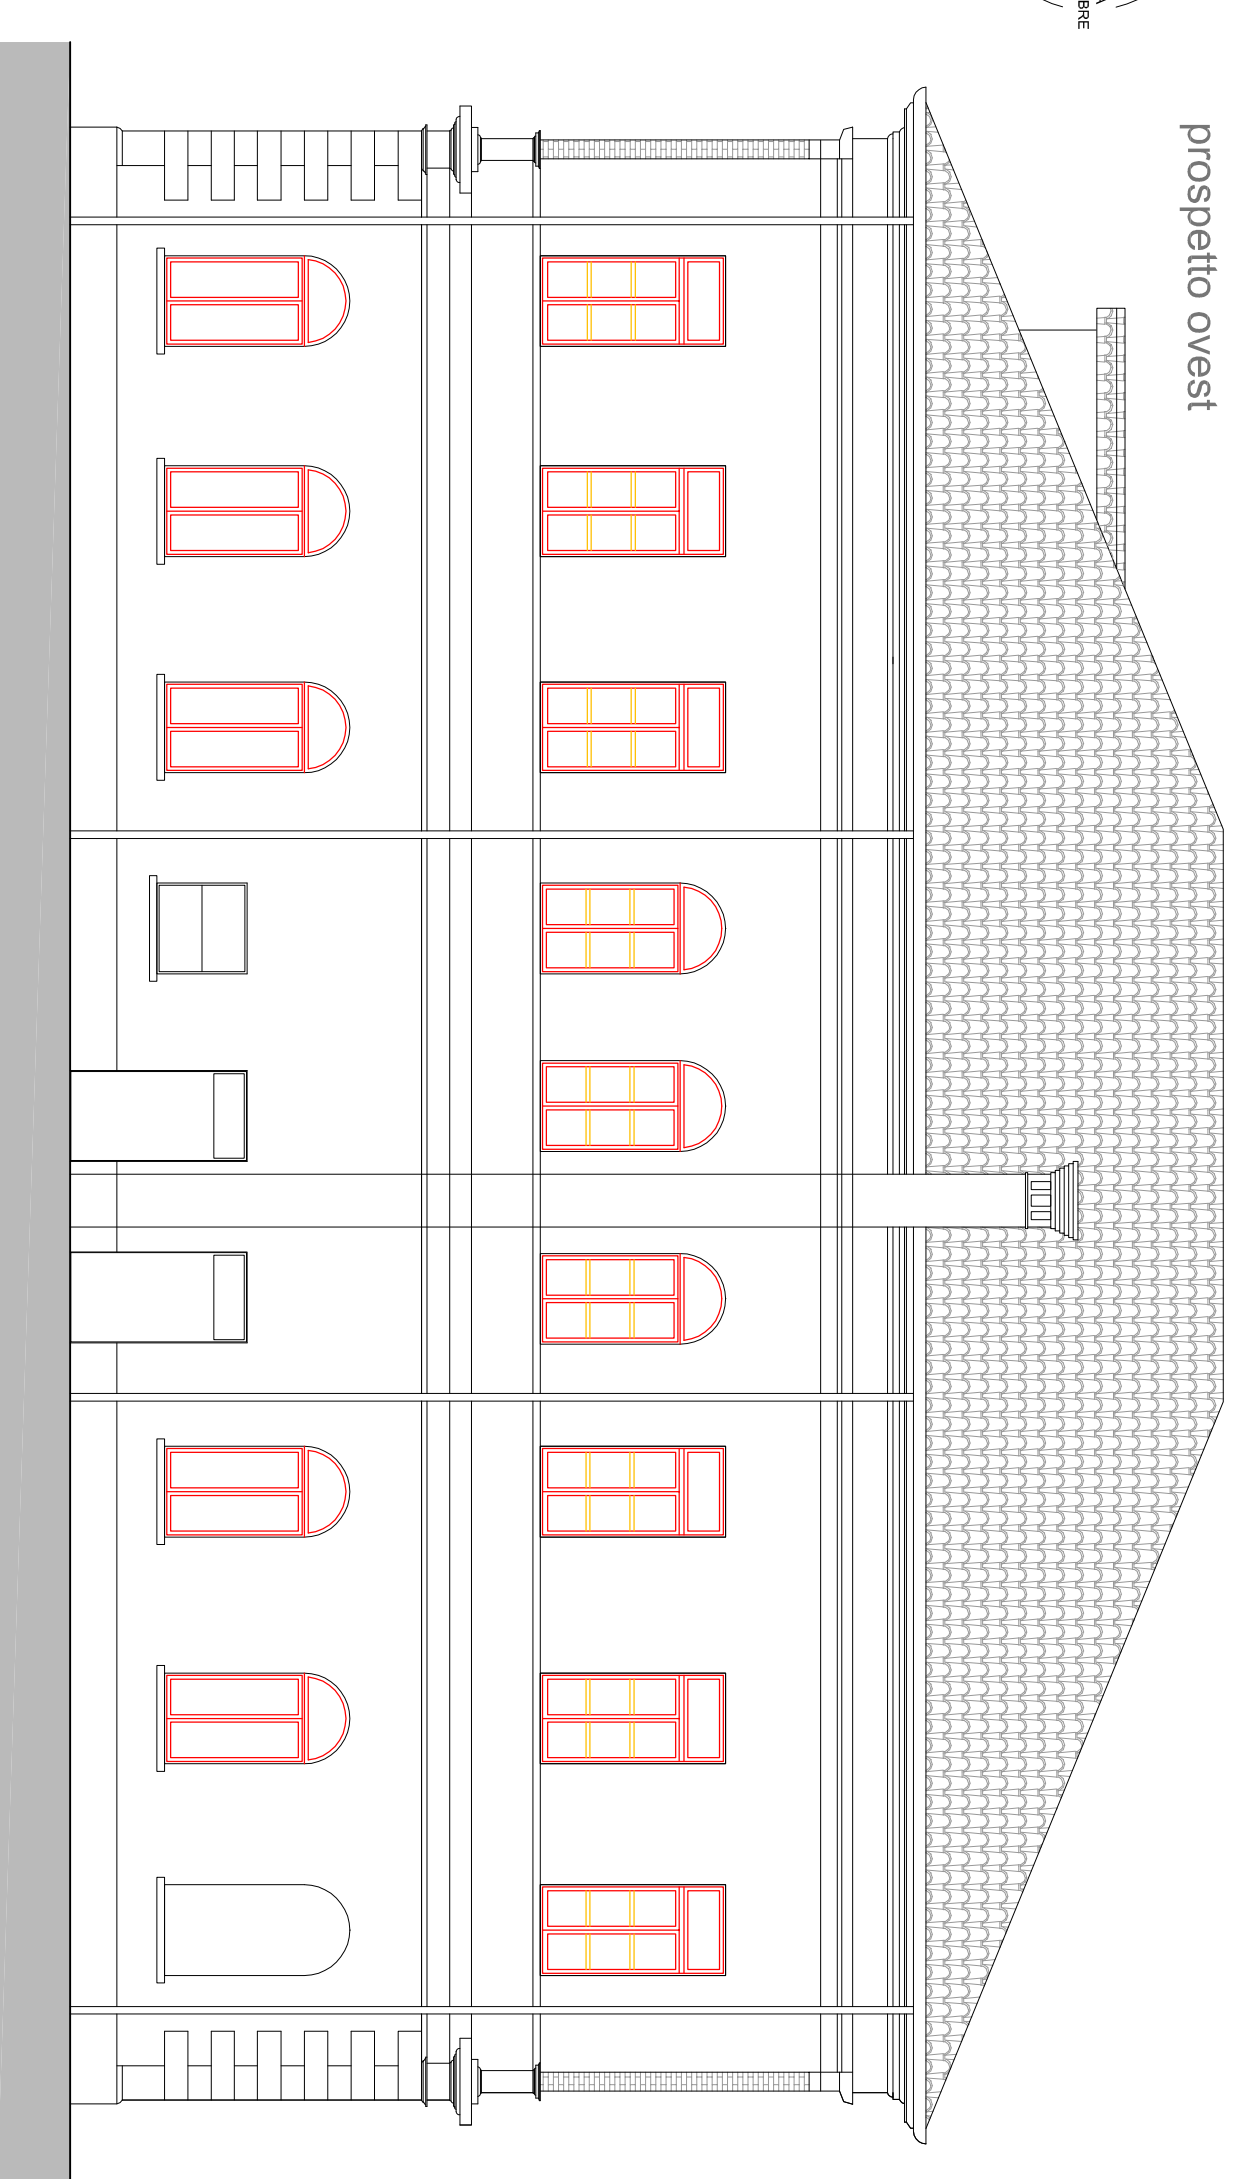

prospetto nord

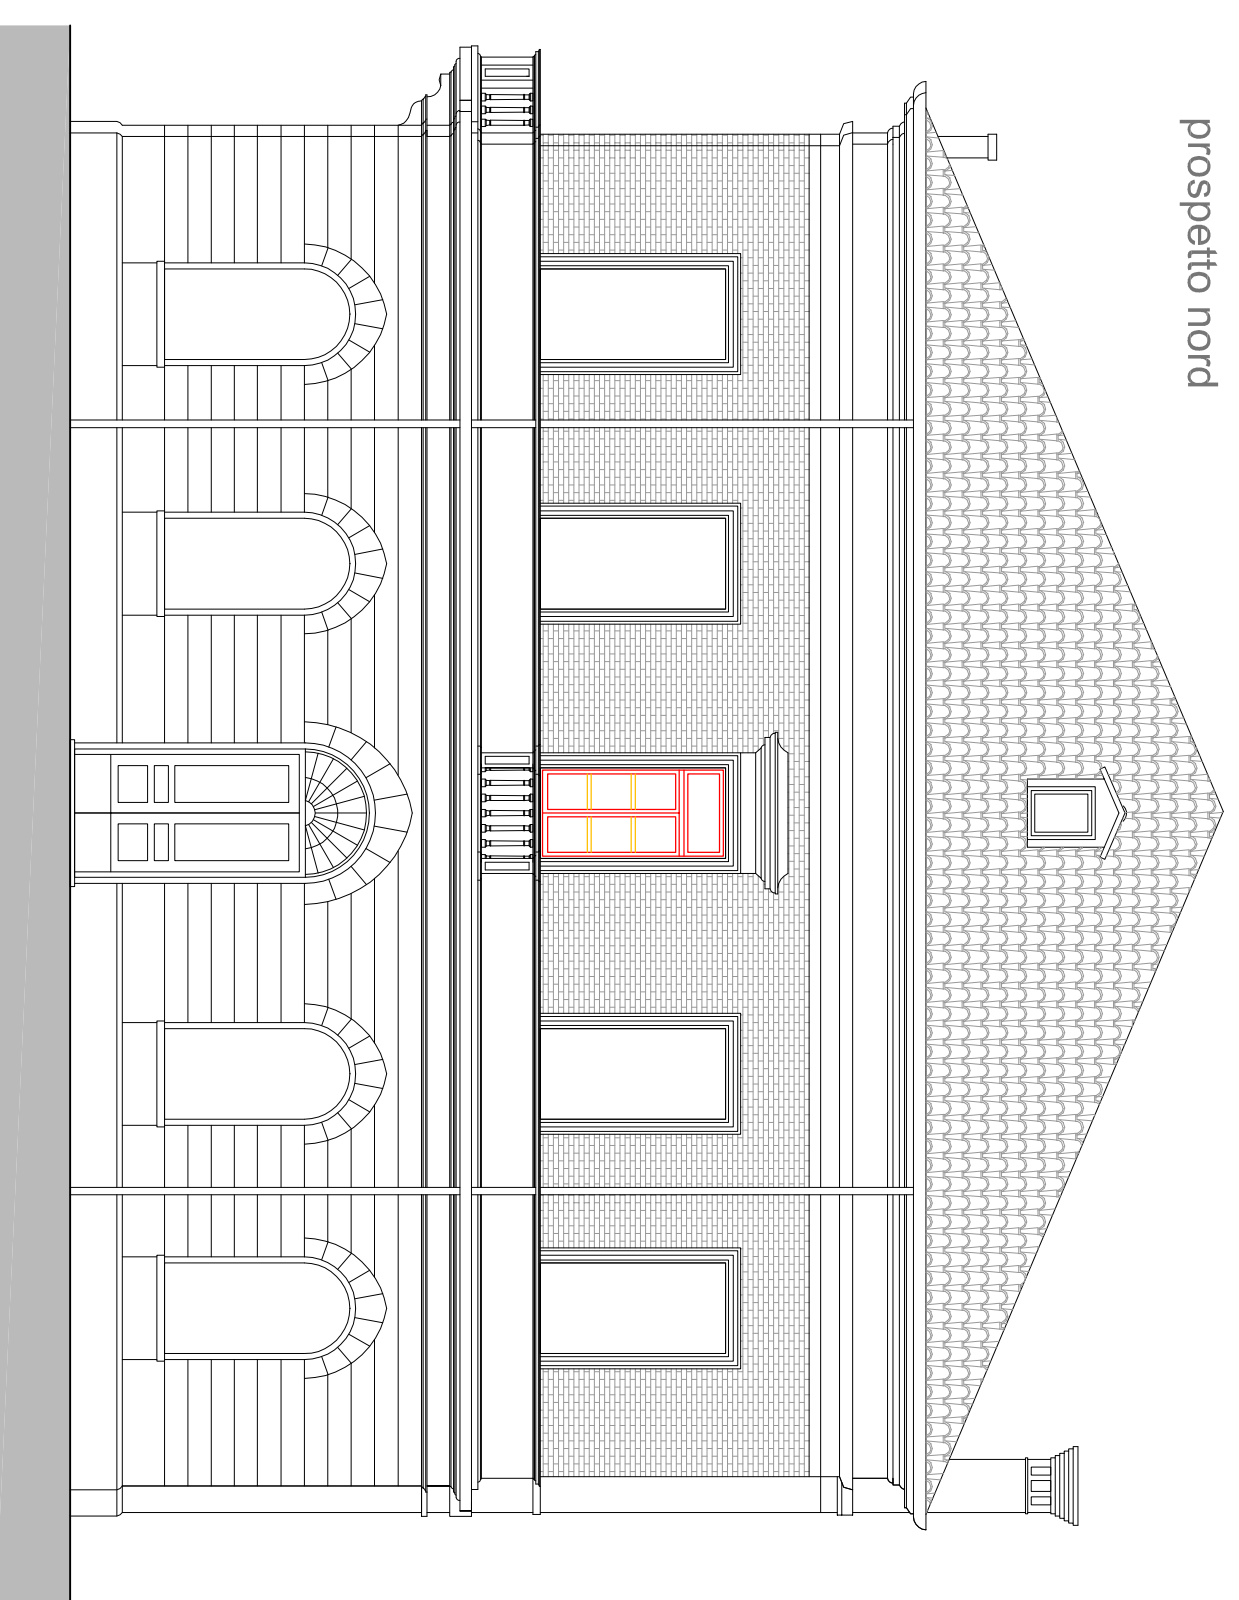

Comune di CALTO

Provincia di ROVIGO

Committente:
Comune di Calto
Piazza IV Novembre n° 165
46030 Calto (Ro)
Tel. 0429/86003
pec.comune.calto@pecveneto.it

Tavola n° 4
Ristrutturazione con efficientamento energetico dell'immobile
addito a Municipio denominato Palazzo Riminadi ubicato in
Piazza IV Novembre n.165 Calto (Ro)

Responsabile del procedimento:
Ing. SIVIA FUSO

Comparativa scala

Sezione 1:100
Prospetti 1:100

Progettista e Direttore Lavori:
Arch. Eddy Grigolo

data