




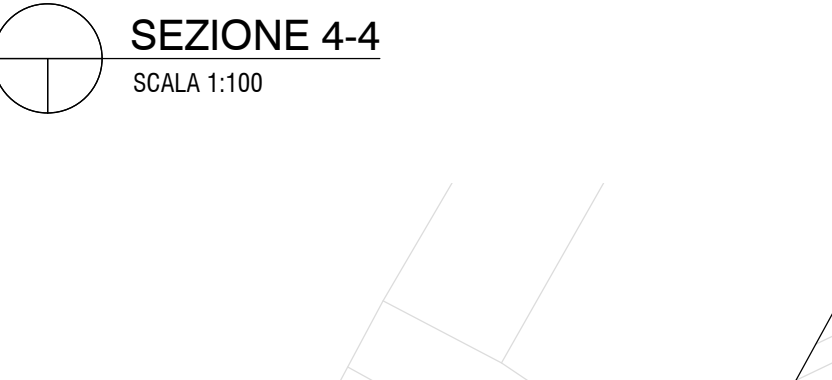


 SEZIONE 4-4
SCALA 1:100

LEGENDA:

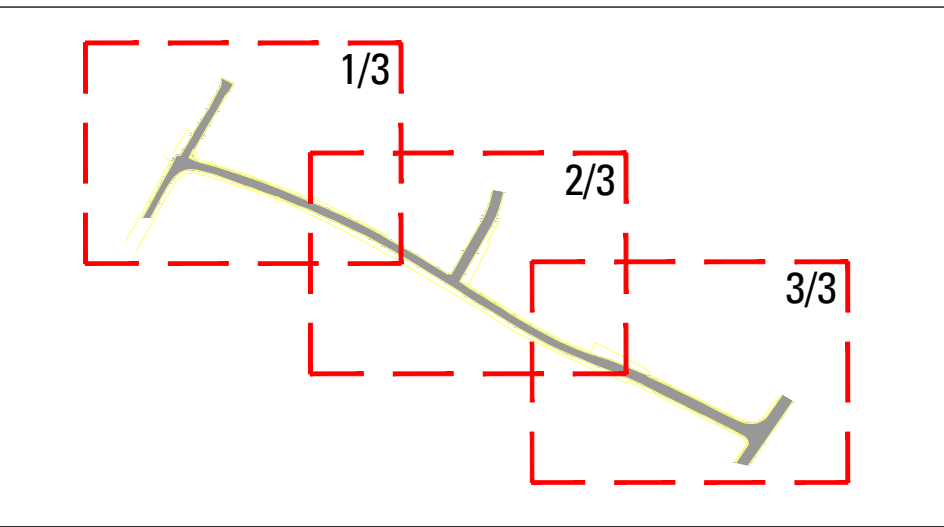

key plan (stralci di inquadramento)

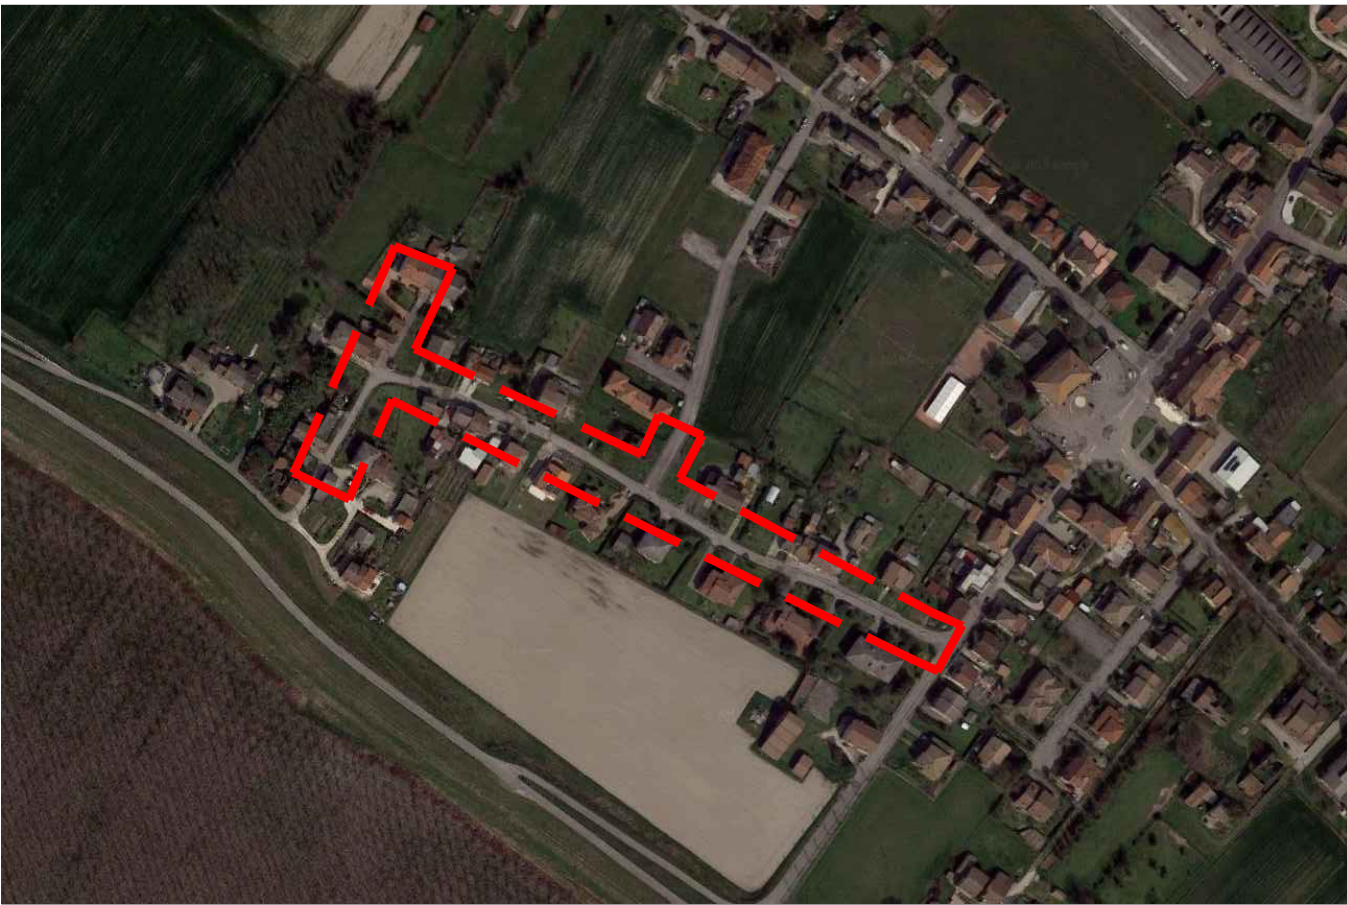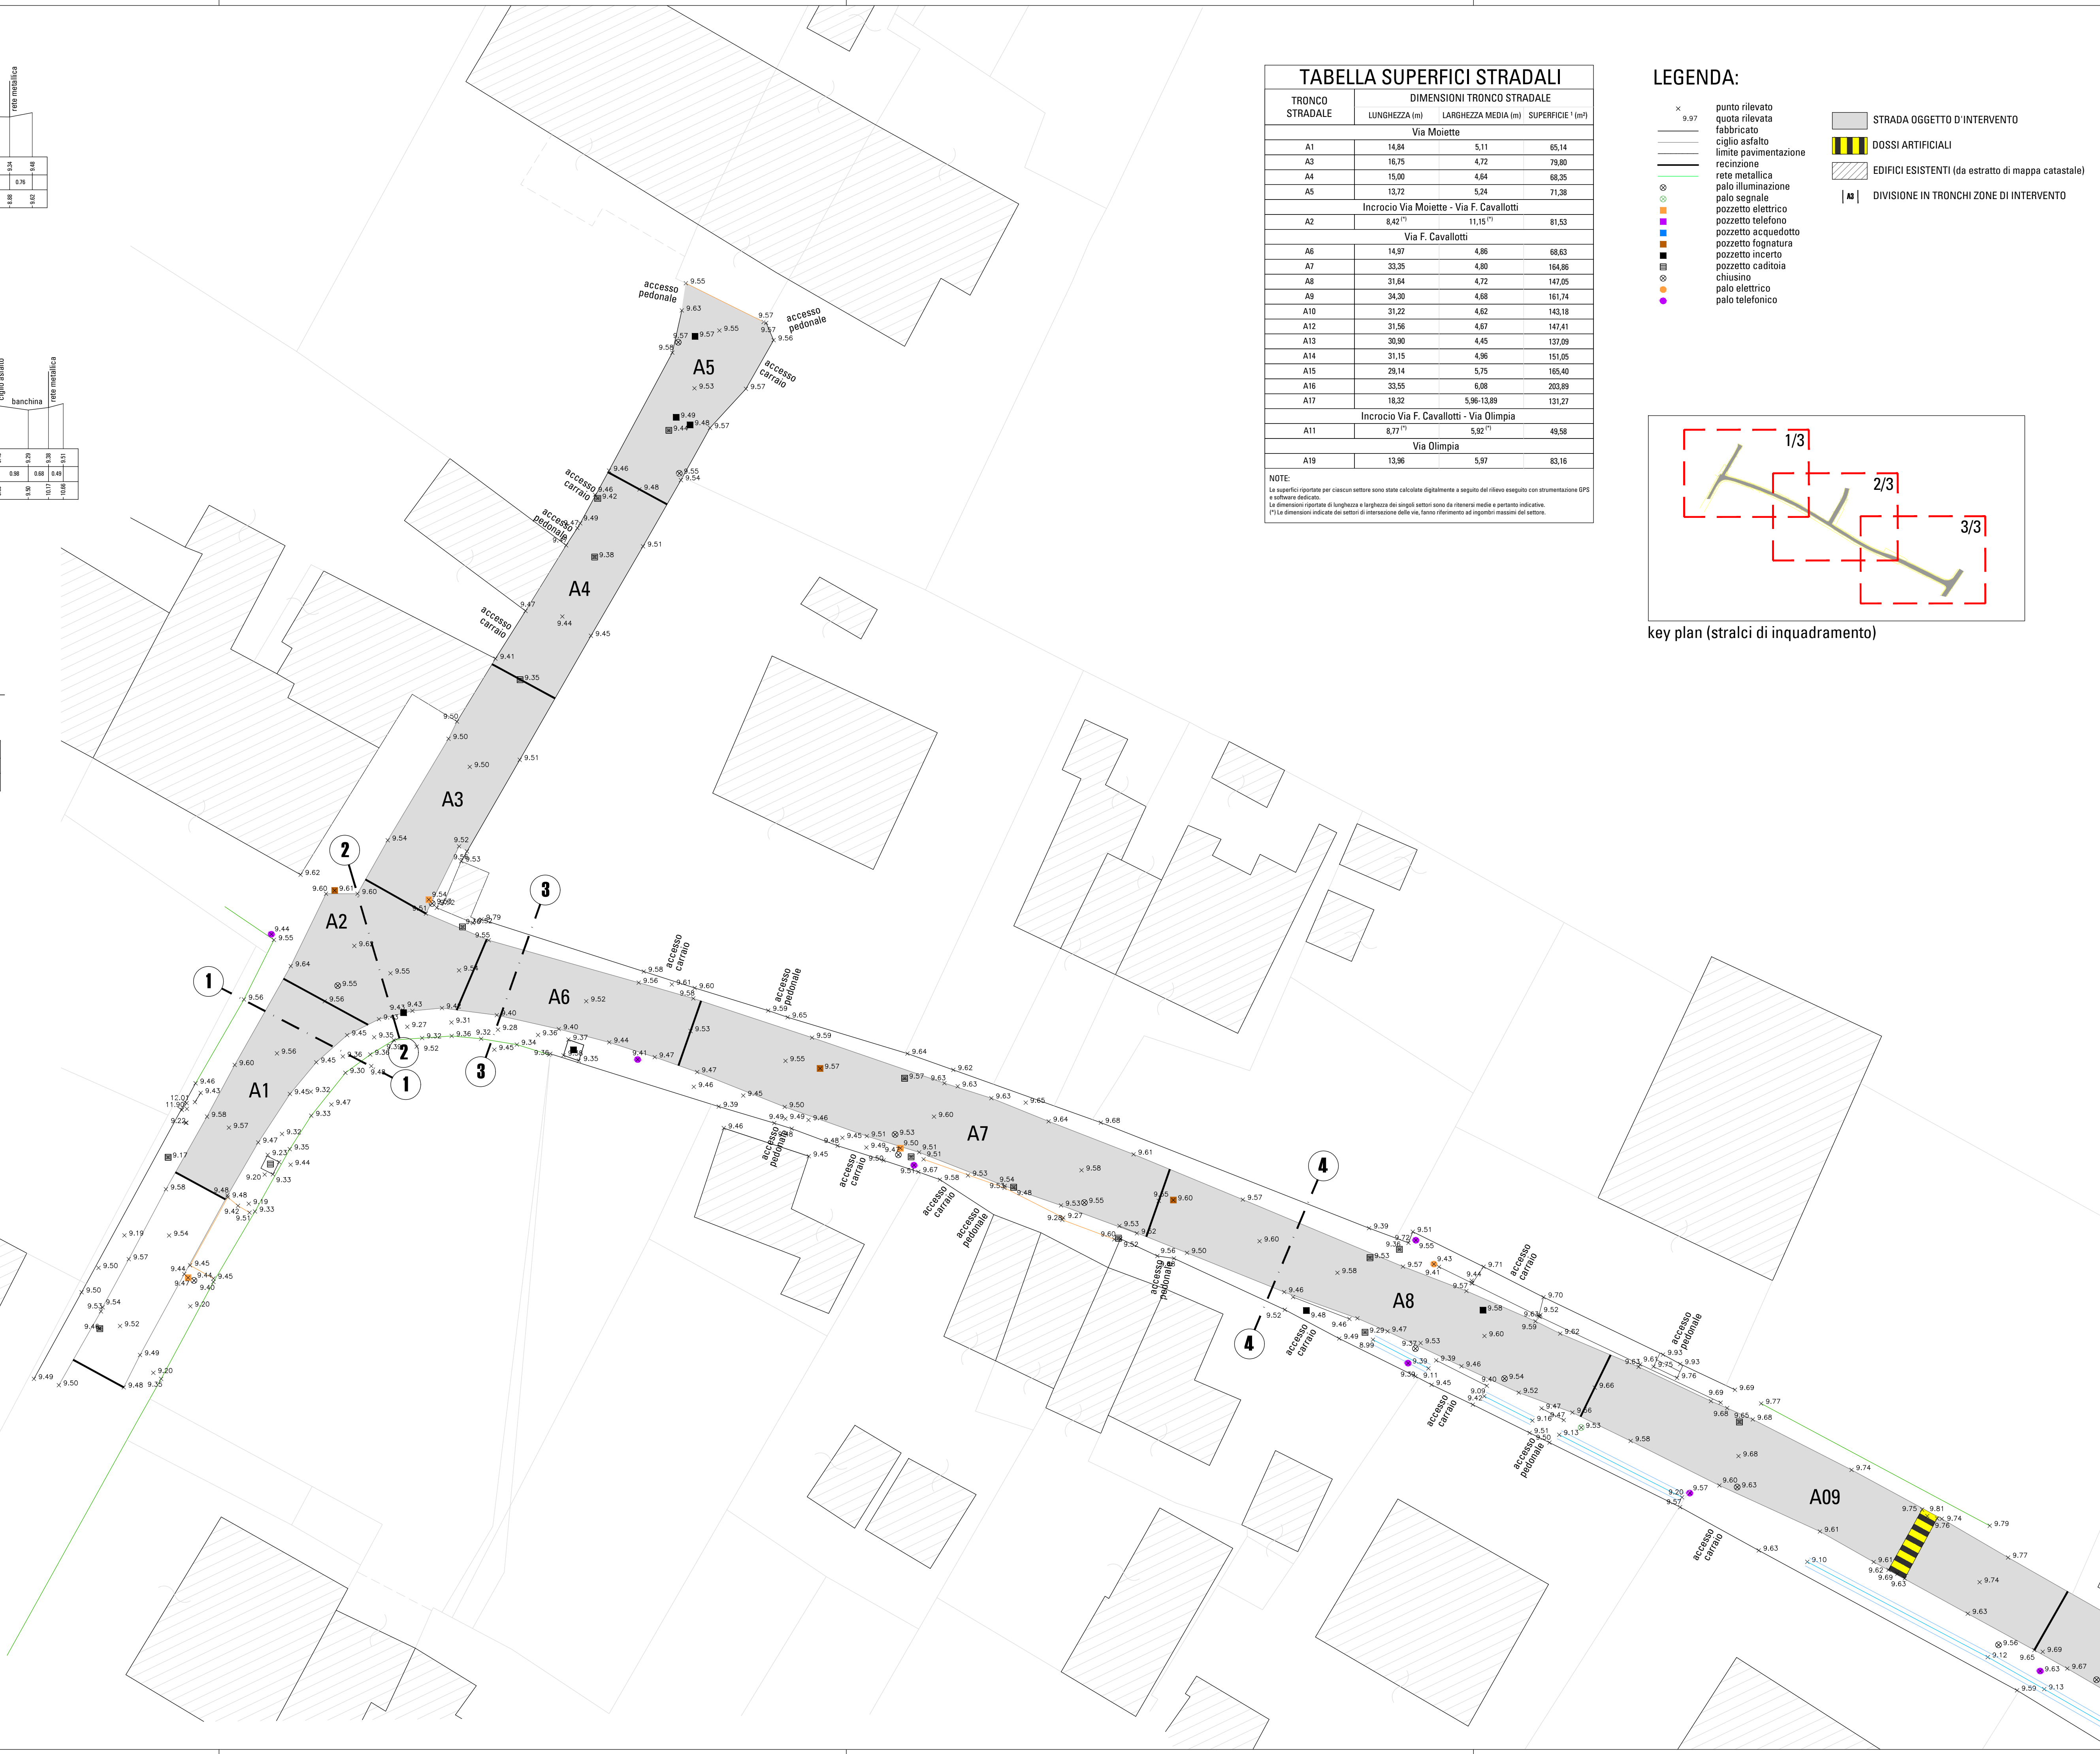

 LOCALIZZAZIONE DELL'INTERVENTO
NON IN SCALA (tratta da Google map)