




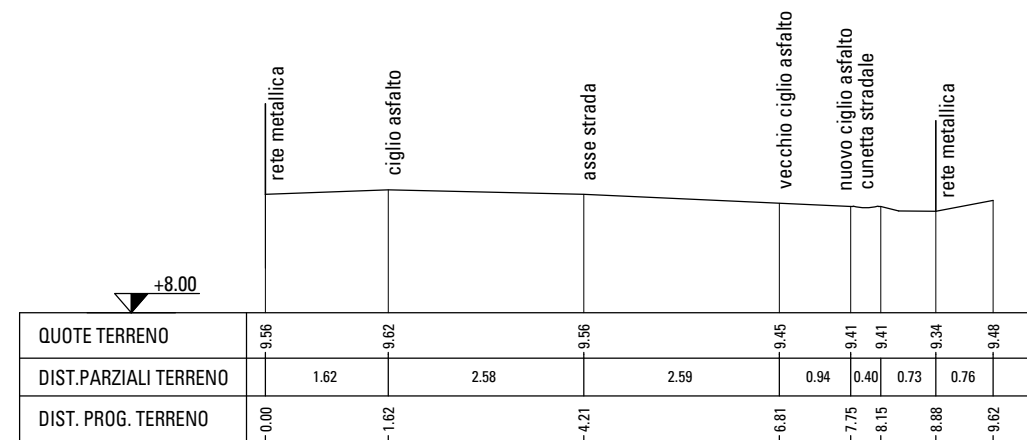


SEZIONE 1-1
SCALA 1:100

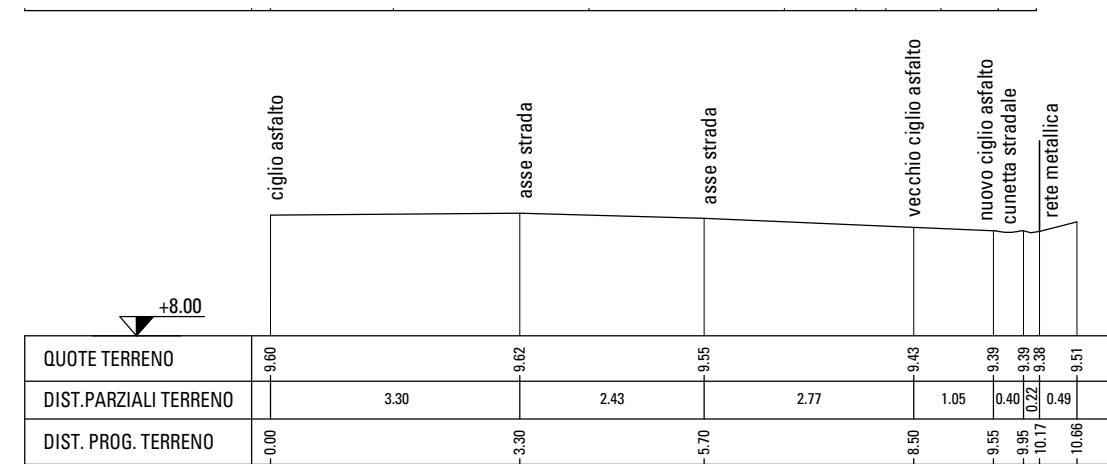



SEZIONE 2-2
SCALA 1:100

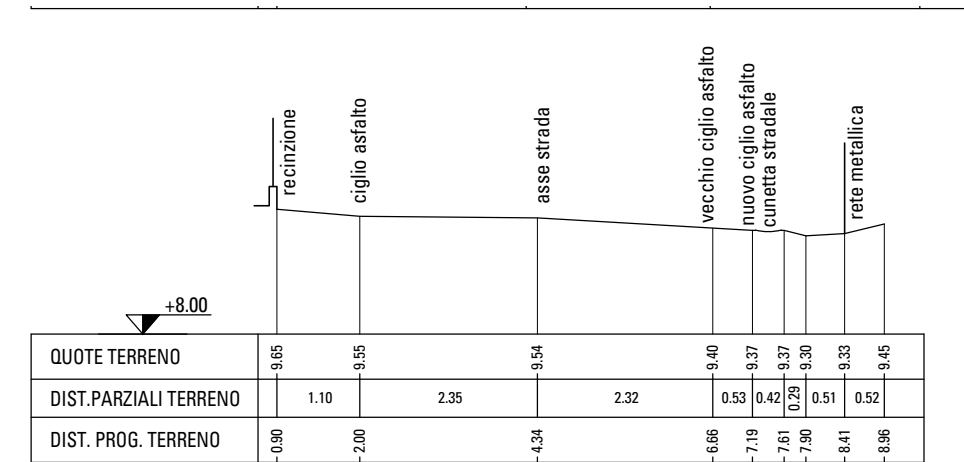

SEZIONE 3-3
SCALA 1:100

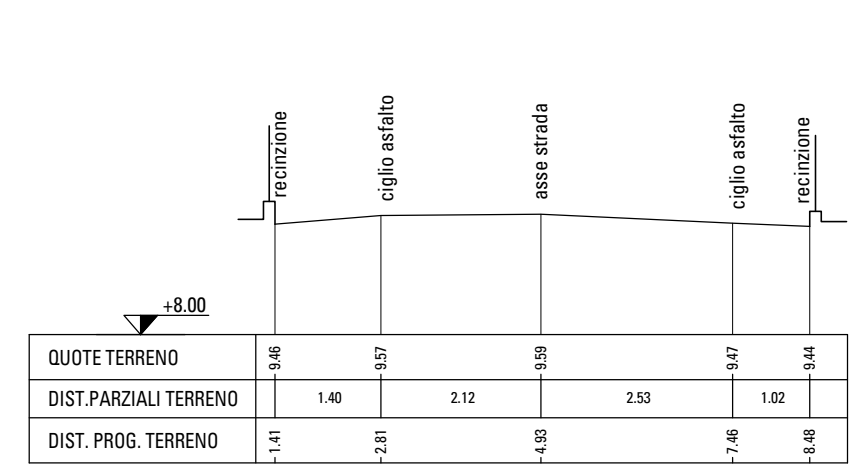

SEZIONE 4-4
SCALA 1:100

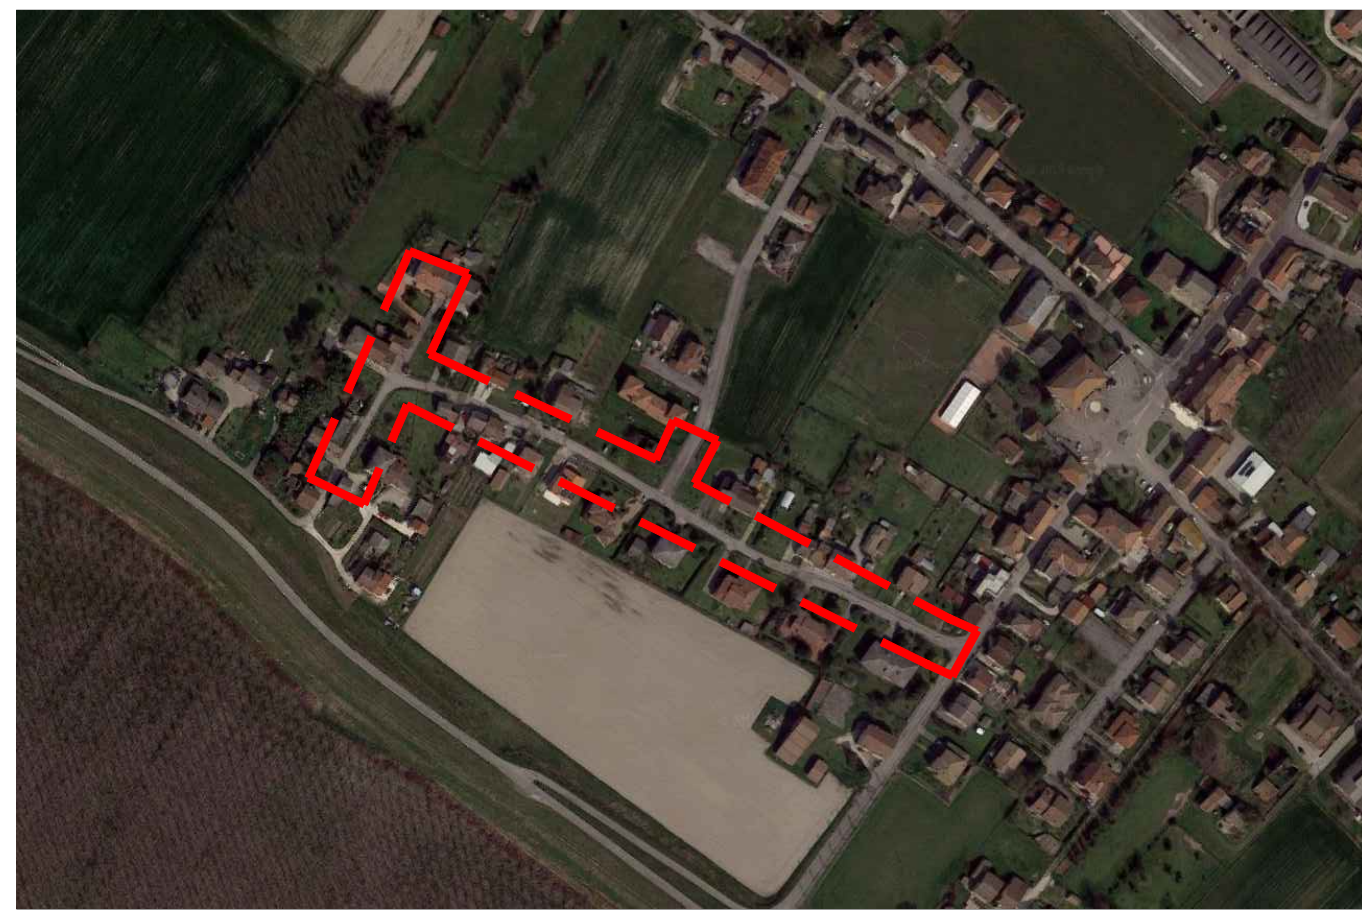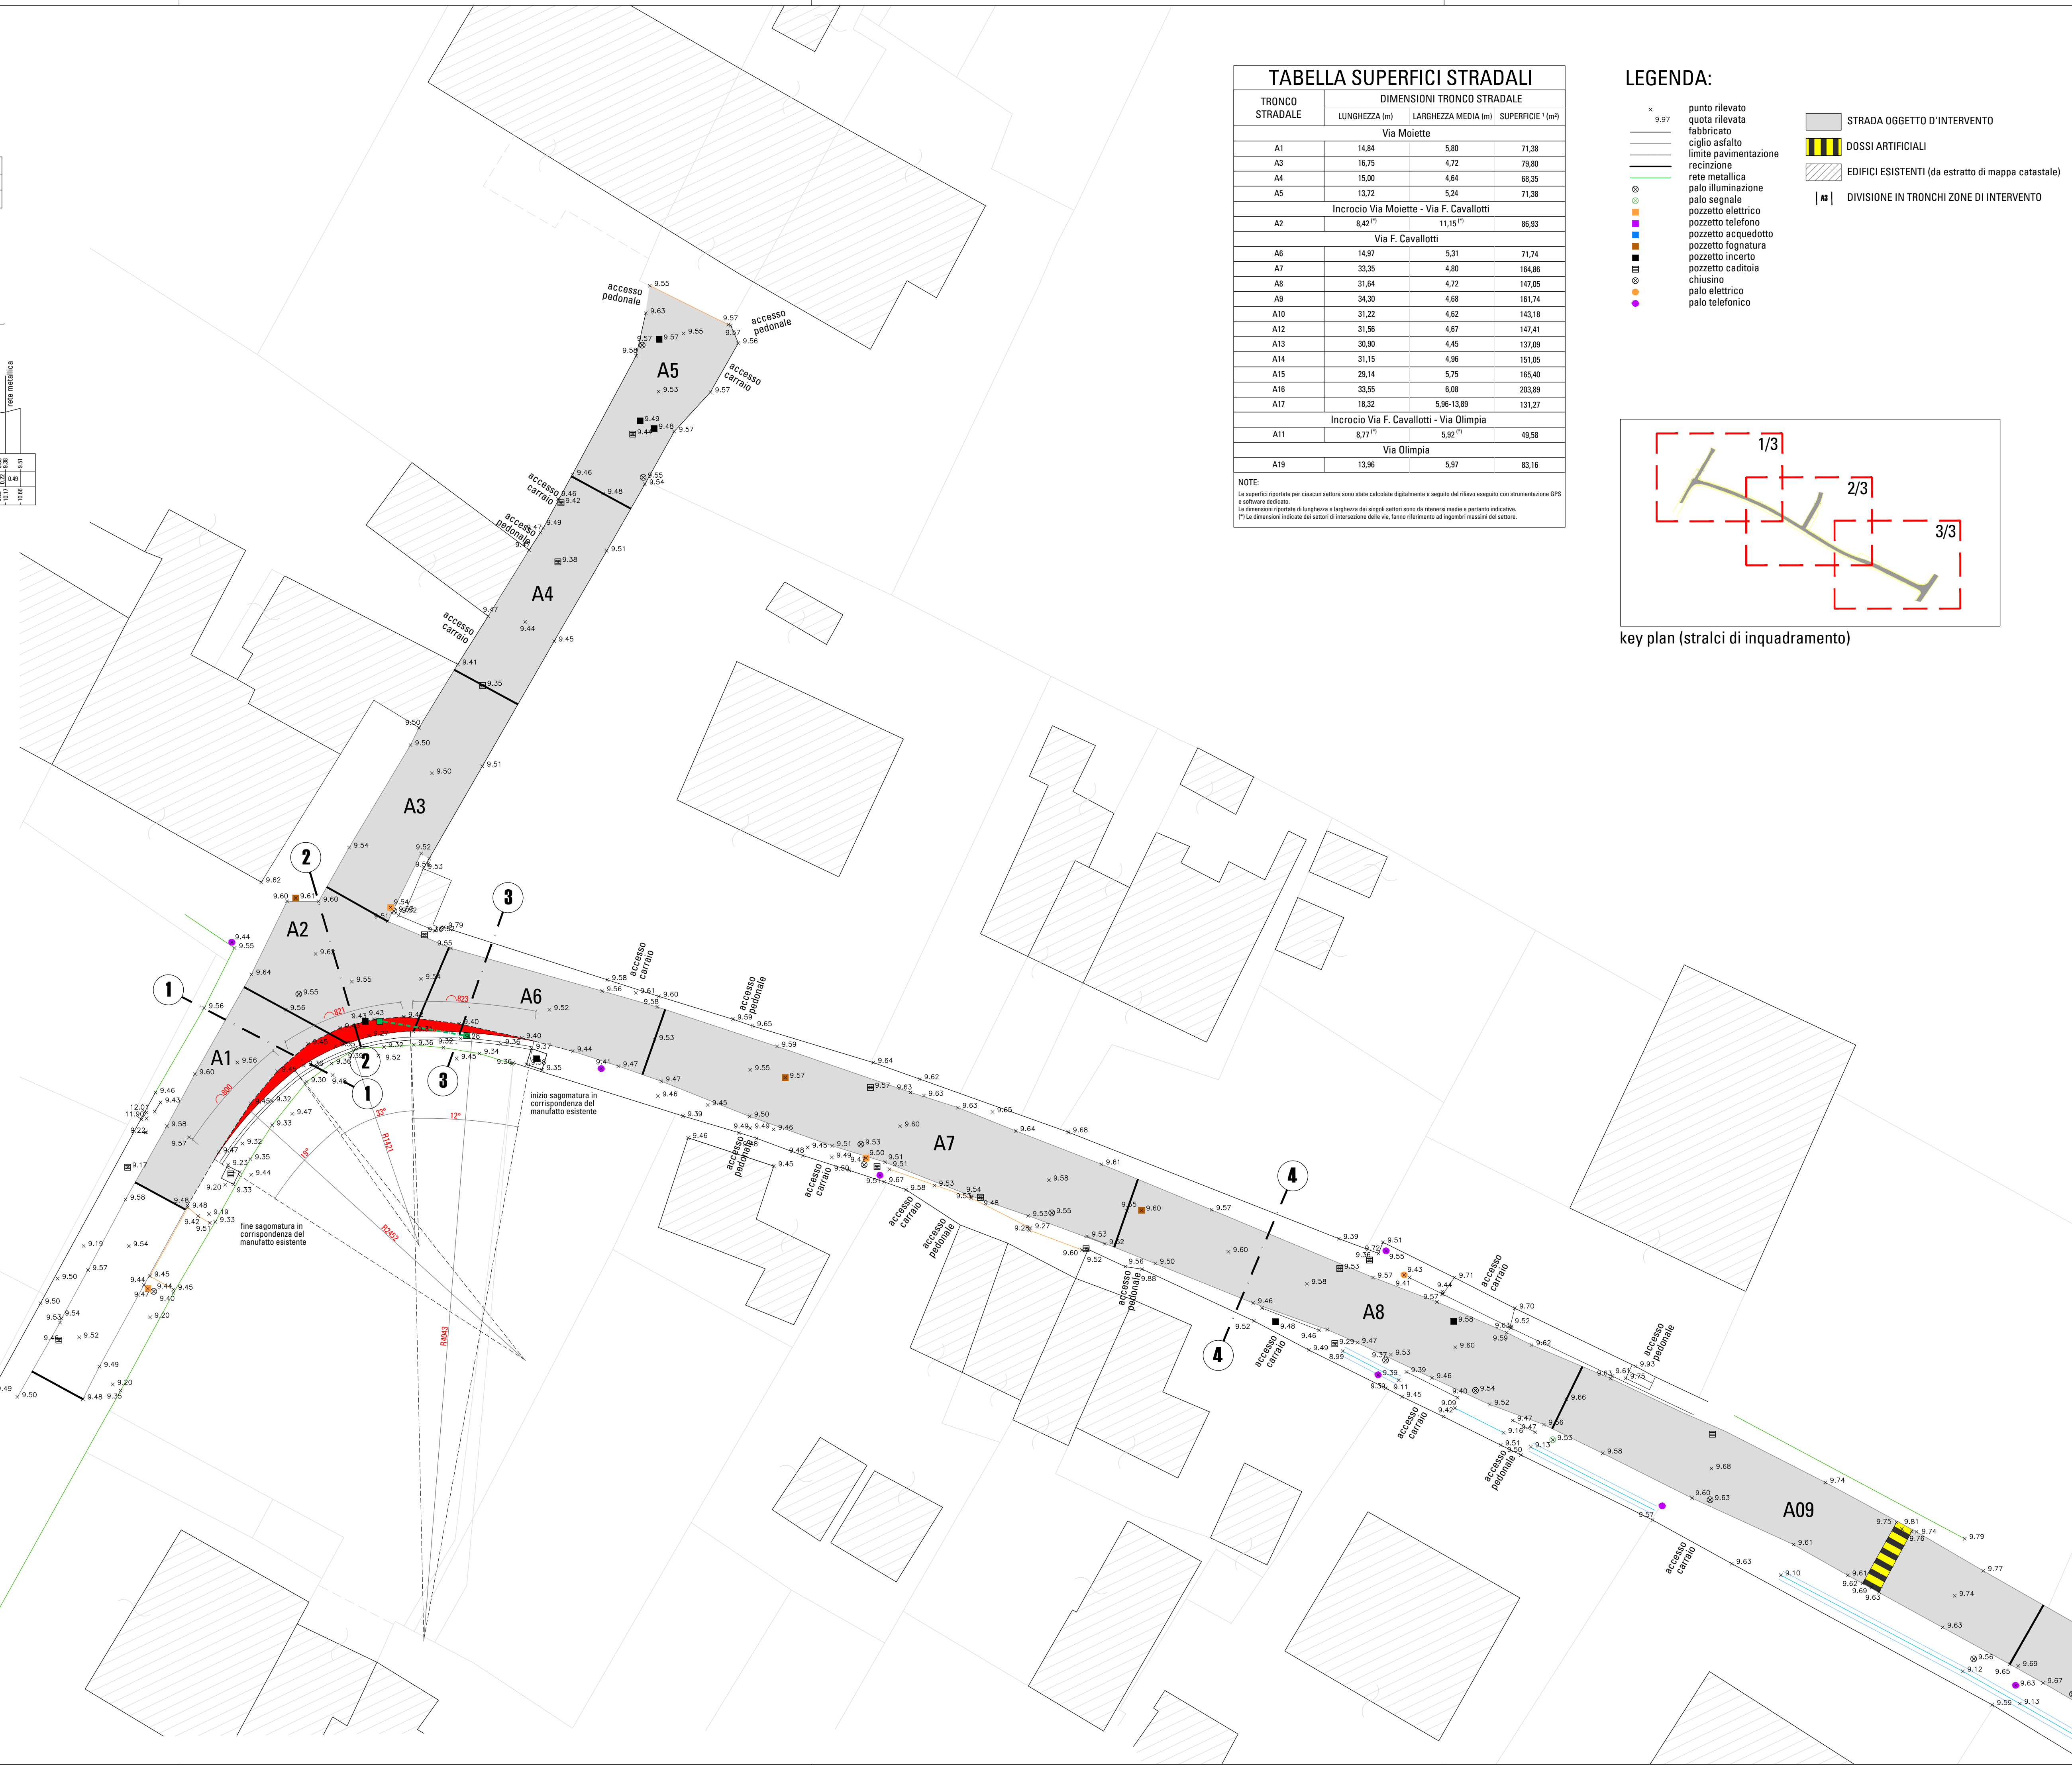

LOCALIZZAZIONE DELL'INTERVENTO
NON IN SCALA (tratta da Google map)

COMUNE DI CALTO

PROVINCIA DI ROVIGO



PROGETTO:
PROGETTO DI MIGLIORAMENTO E MESSA IN SICUREZZA DEL SISTEMA VIARIO DELLE VIE F. CAVALLOTTI E TRATTI DI VIA MOIETTE E VIA OLIMPIA

COMMITTENTE:
Comune di Calto
P.zza IV Novembre n° 165
45030 Calto (RO)
Tel.: 0425/86003

ELABORATO:
STATO DI PROGETTO
PLANIMETRIA GENERALE
STRALCIO 1/3

TAV. n°:
A06

SCALA:
1:200

P. ARCH.:

Studio d'Ingegneria Civile "San Giuseppe"
Ing. Guido FILA

Via V. Veneto, 47 - 48035 Ostiglia (MN)
Tel.: 035/6351392 E-mail: guido.fila@tiscali.it



DATA:

15.03.2019