

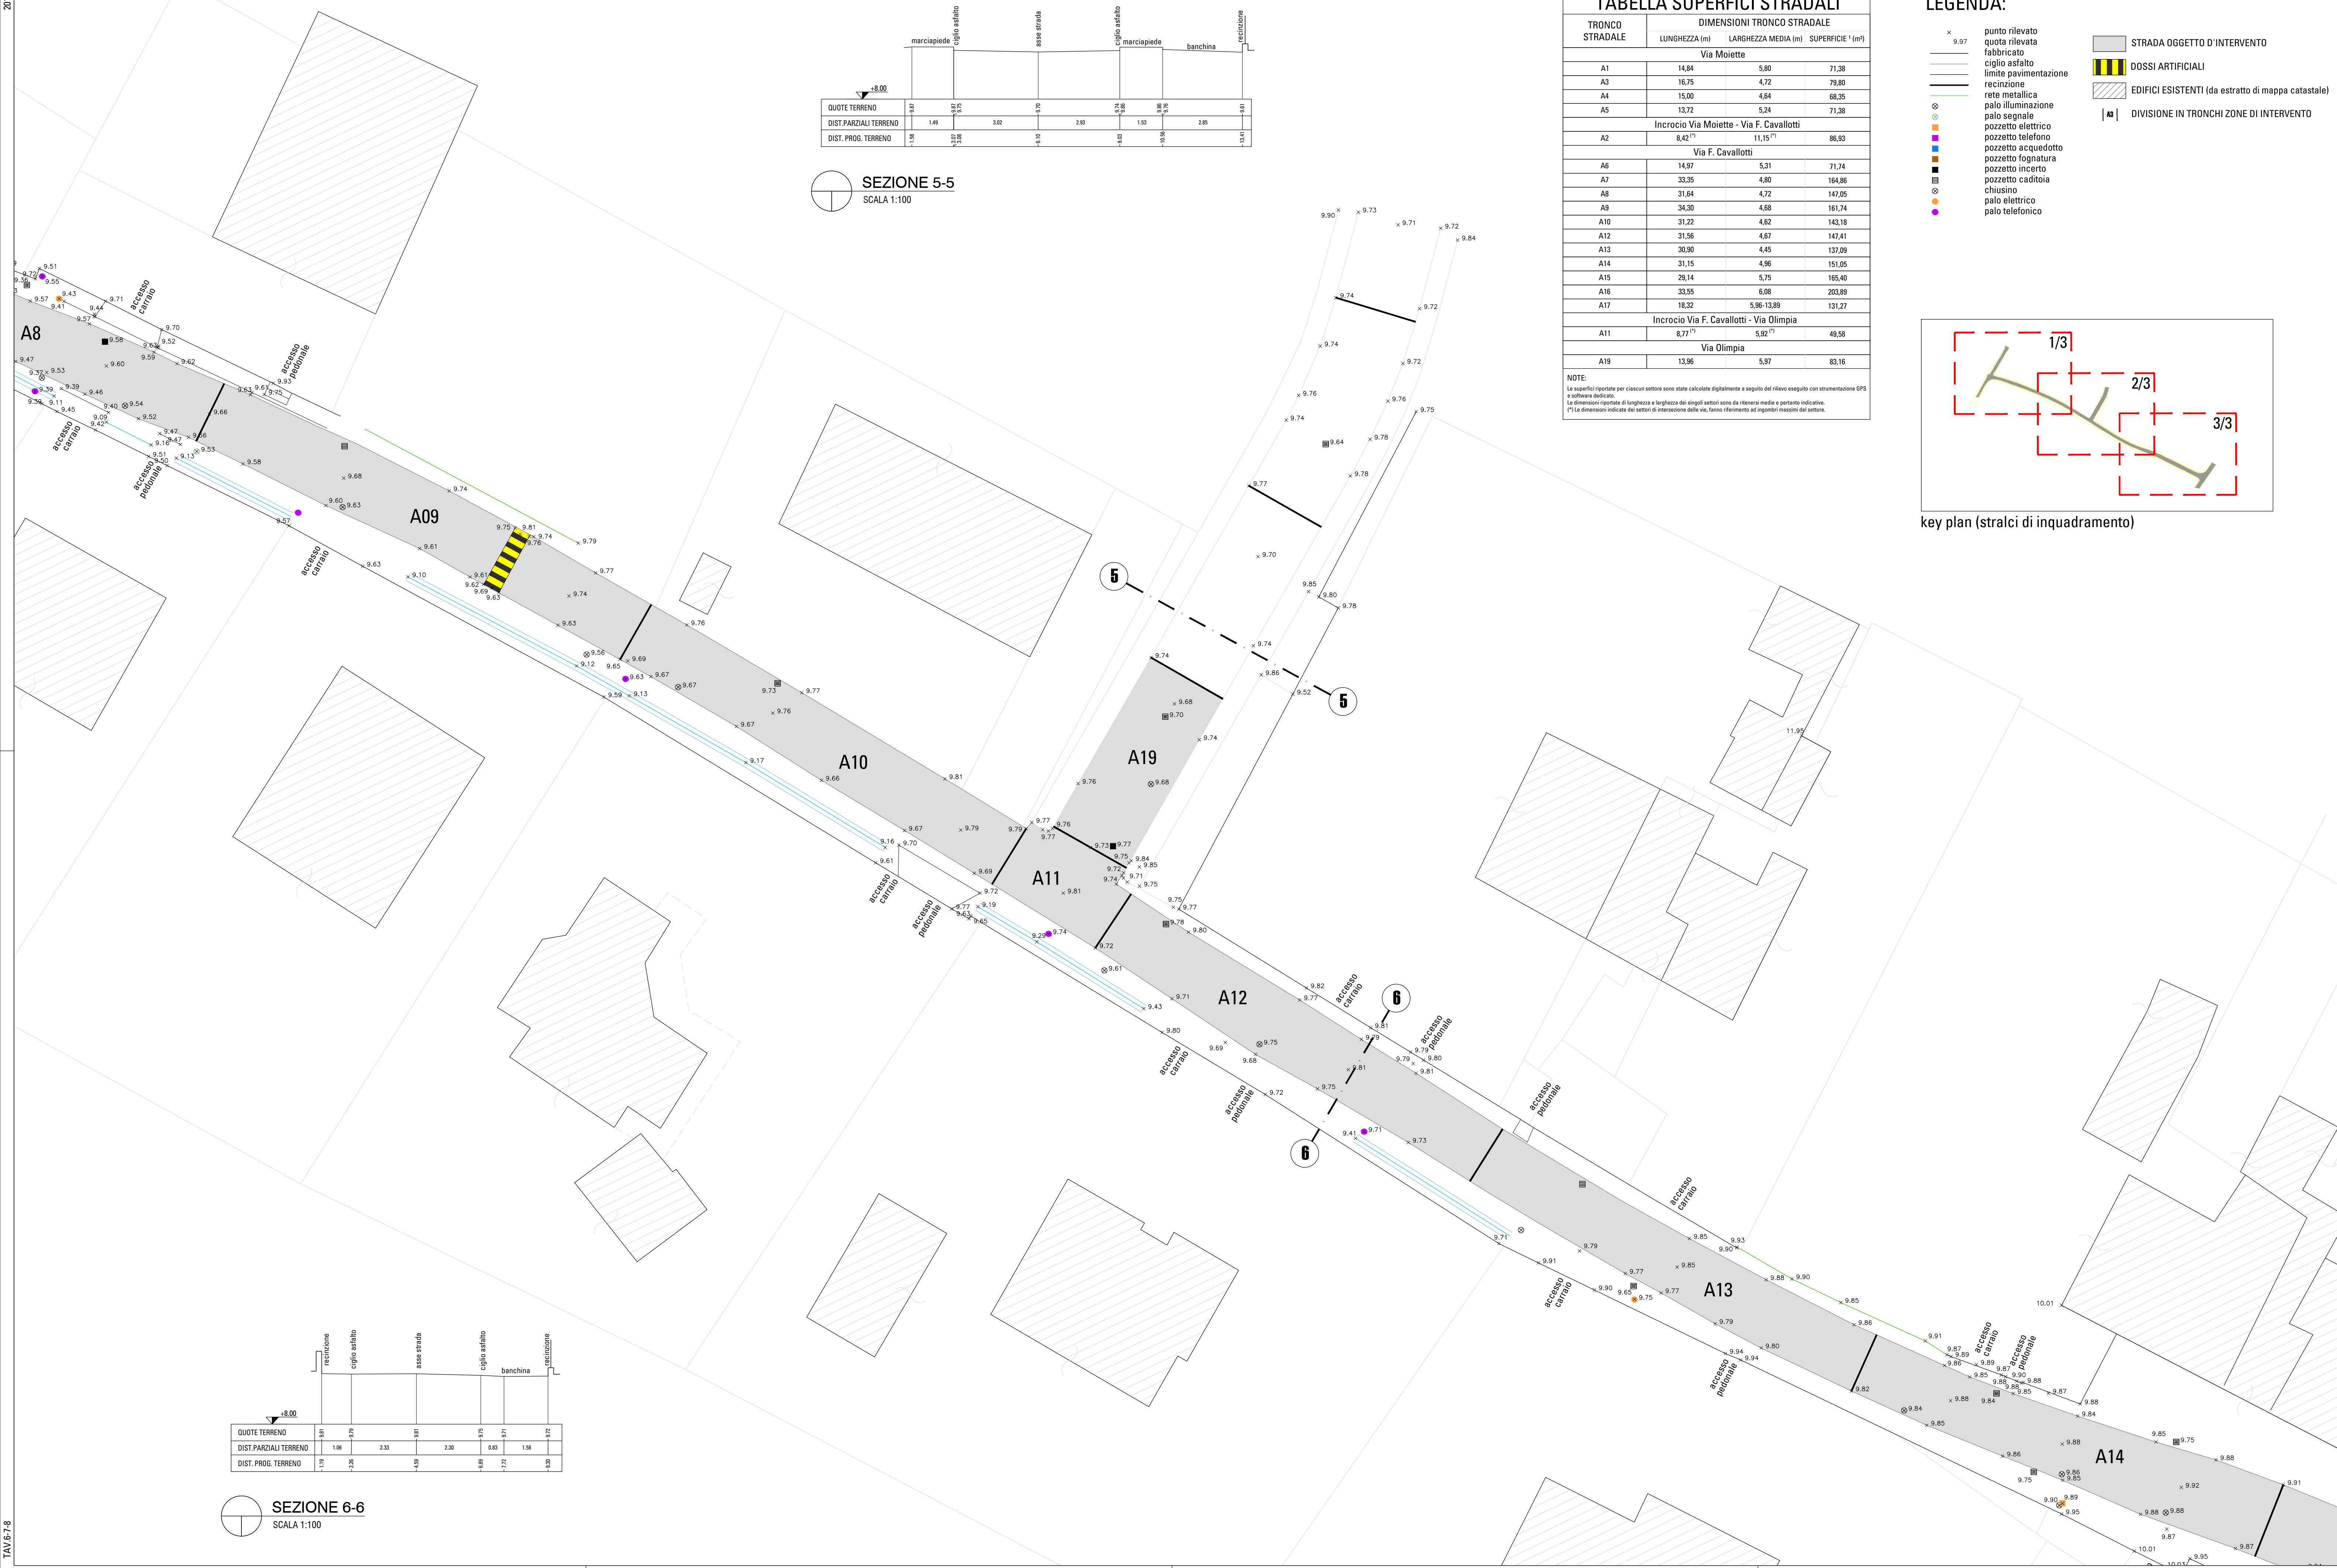


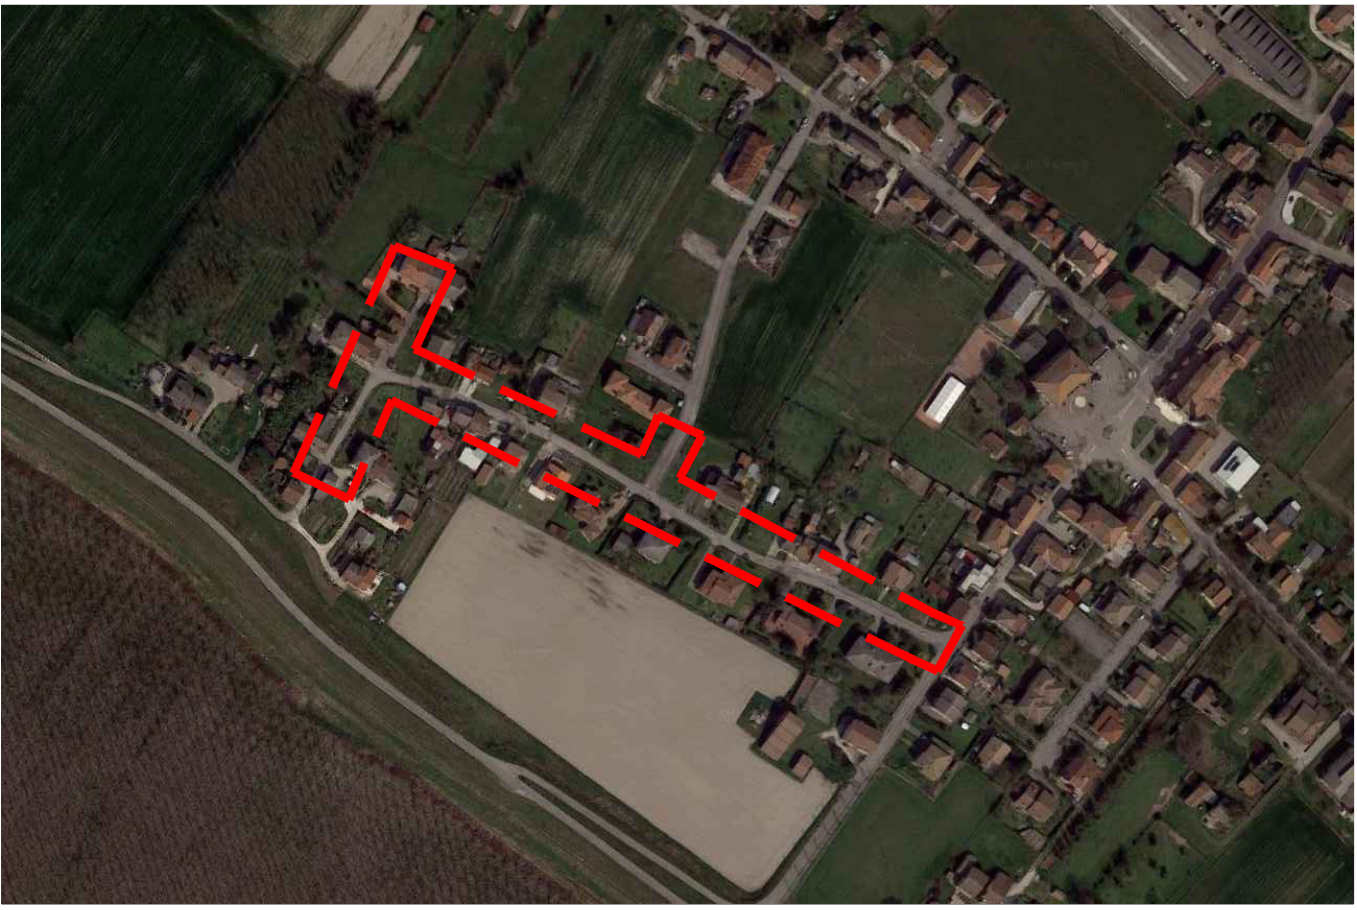

TRONCO STRADALE	DIMENSIONI TRONCO STRADALE		
	LUNGHEZZA (m)	LARGHEZZA MEDIA (m)	SUPERFICIE 1 (m²)
Via Moiette			
A1	14,84	5,80	71,38
A3	16,75	4,72	79,80
A4	15,00	4,64	68,35
A5	13,72	5,24	71,38
Incrocio Via Moiette - Via F. Cavallotti			
A2	8,42 ⁽¹⁾	11,15 ⁽¹⁾	86,83
Via F. Cavallotti			
A6	14,97	5,31	71,74
A7	33,35	4,80	164,86
A8	31,64	4,72	147,05
A9	34,30	4,68	161,74
A10	31,22	4,62	143,18
A12	31,56	4,67	147,41
A13	30,90	4,45	137,09
A14	31,15	4,96	151,05
A15	28,14	5,75	165,40
A16	33,55	6,08	203,89
A17	18,32	5,96-13,89	131,27
Incrocio Via F. Cavallotti - Via Olimpia			
A11	8,77 ⁽¹⁾	5,92 ⁽¹⁾	49,58
Via Olimpia			
A19	13,96	5,97	83,16

NOTE:
Le superfici riportate per ciascun settore sono state calcolate digitalmente a seguito del rilievo eseguito con strumentazione GPS e software dedicato.
Le dimensioni riportate di lunghezza e larghezza dei singoli settori sono da ritenersi medie e approssimate.
(1) Le dimensioni indicate nei settori di incrocio delle vie, fanno riferimento ai segmenti massimi del settore.

- LEGENDA:
- x 9,97 punto rilevato
 - 9,97 quota rilevata
 - fabbriato
 - ciglio asfalto
 - limite pavimentazione
 - recinzione
 - rete metallica
 - palo illuminazione
 - palo segnale
 - pozzetto elettrico
 - pozzetto acquedotto
 - pozzetto fognatura
 - pozzetto incerto
 - pozzetto cadoia
 - chiusino
 - palo elettrico
 - palo telefonico
- STRADA OGGETTO D'INTERVENTO
 - DOSSI ARTIFICIALI
 - EDIFICI ESISTENTI (da estratto di mappa catastale)
 - DIVISIONE IN TRONCHI ZONE DI INTERVENTO

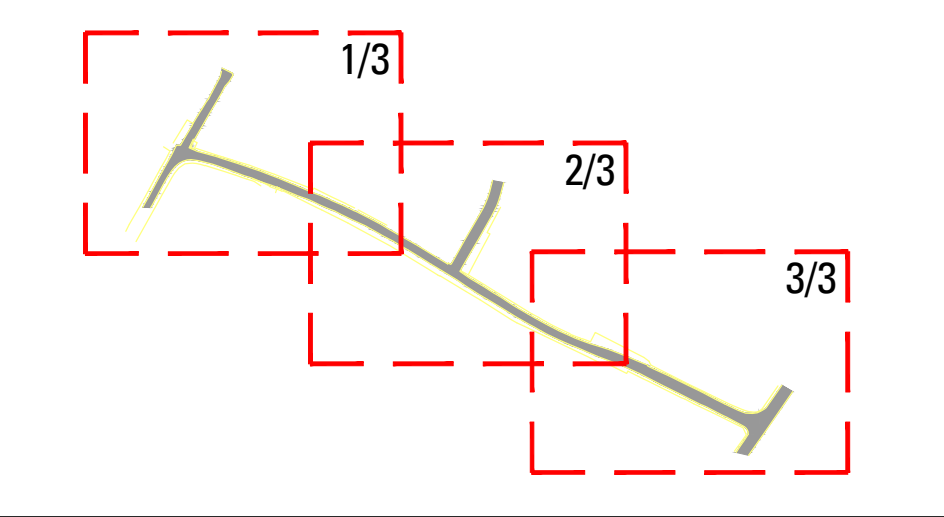

LOCALIZZAZIONE DELL'INTERVENTO
NON IN SCALA (tratta da Google map)

COMUNE DI CALTO

PROVINCIA DI ROVIGO

PROGETTO:
PROGETTO DI MIGLIORAMENTO E MESSA IN SICUREZZA DEL SISTEMA VIARIO DELLE VIE F. CAVALLOTTI E TRATTI DI VIA MOIETTE E VIA OLIMPIA

COMMITTENTE:
Comune di Calto
P.zza IV Novembre n° 165
45030 Calto (RO)
Tel.: 0425/86003

ELABORATO:
STATO DI PROGETTO
PLANIMETRIA GENERALE
STRALCIO 2/3

TAV. n°:
A07
P. ARCH.:

Studio d'Ingegneria Civile "San Giuseppe"
Ing. Guido Fila
Via V. Veneto, 47 - 48035 Ostiglia (MN)
Tel.: 035/6351392 E-mail: guido.fila@filaguido.it

DATA:
15.03.2019