

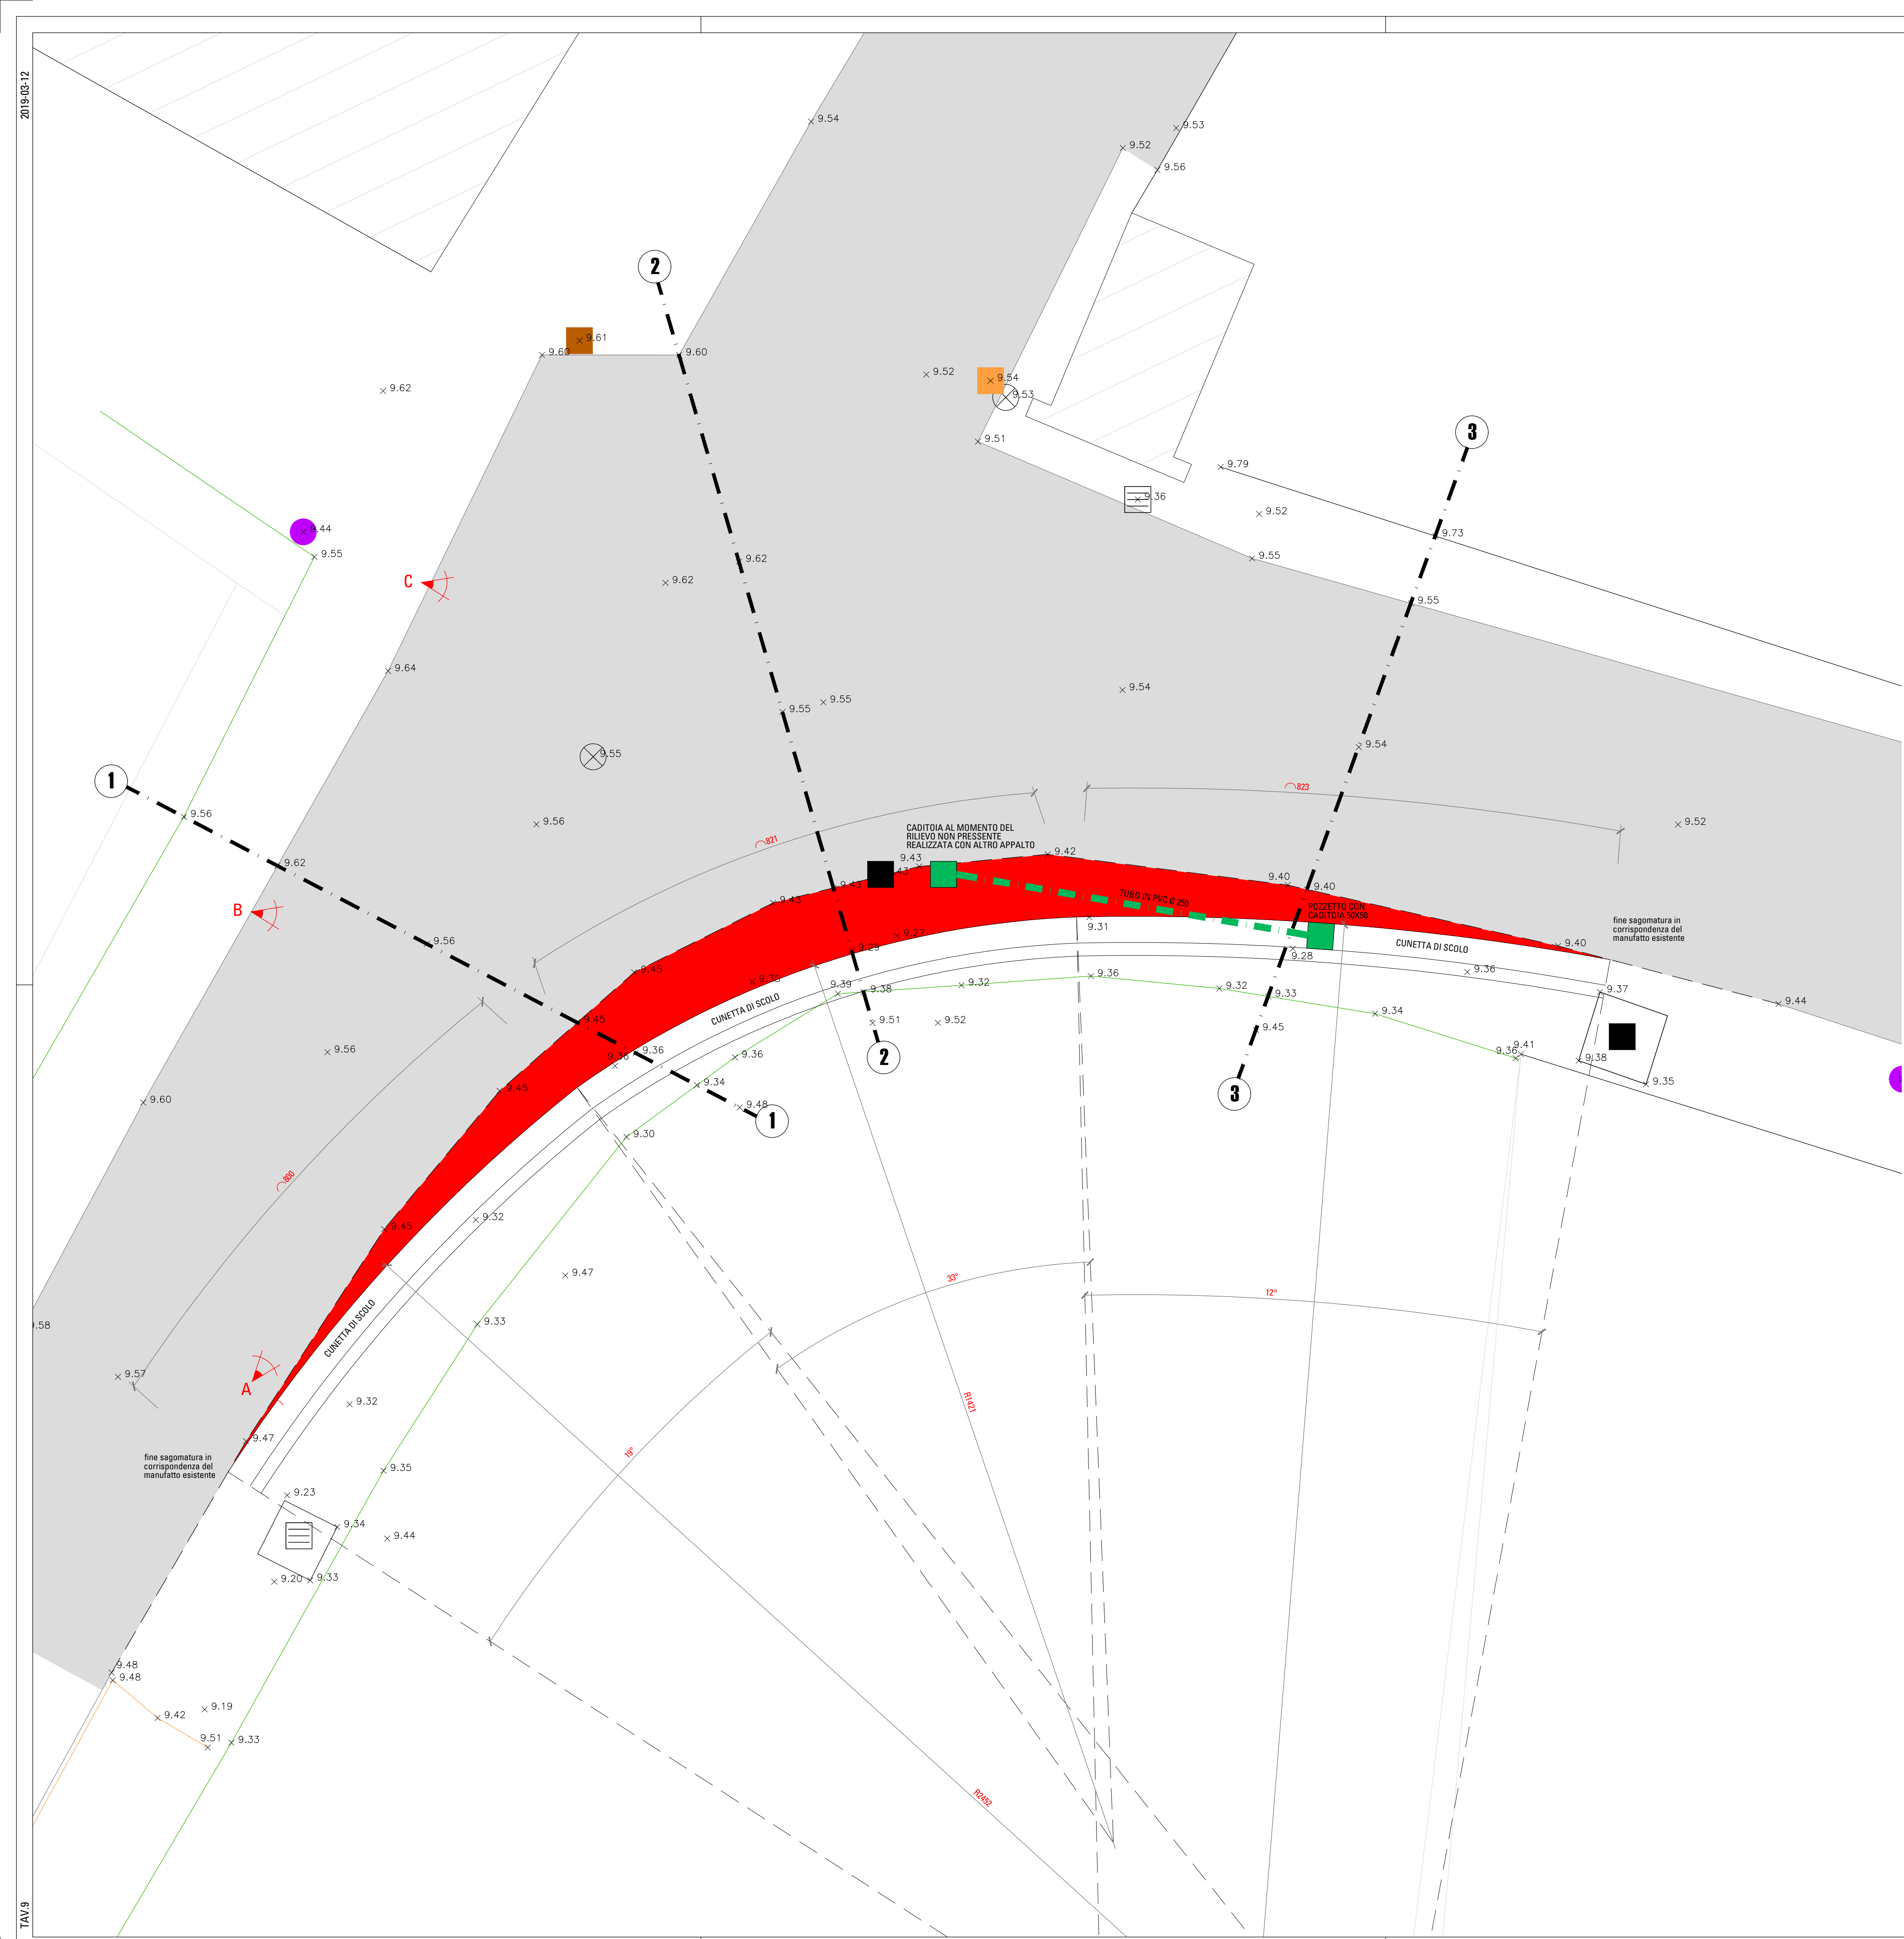
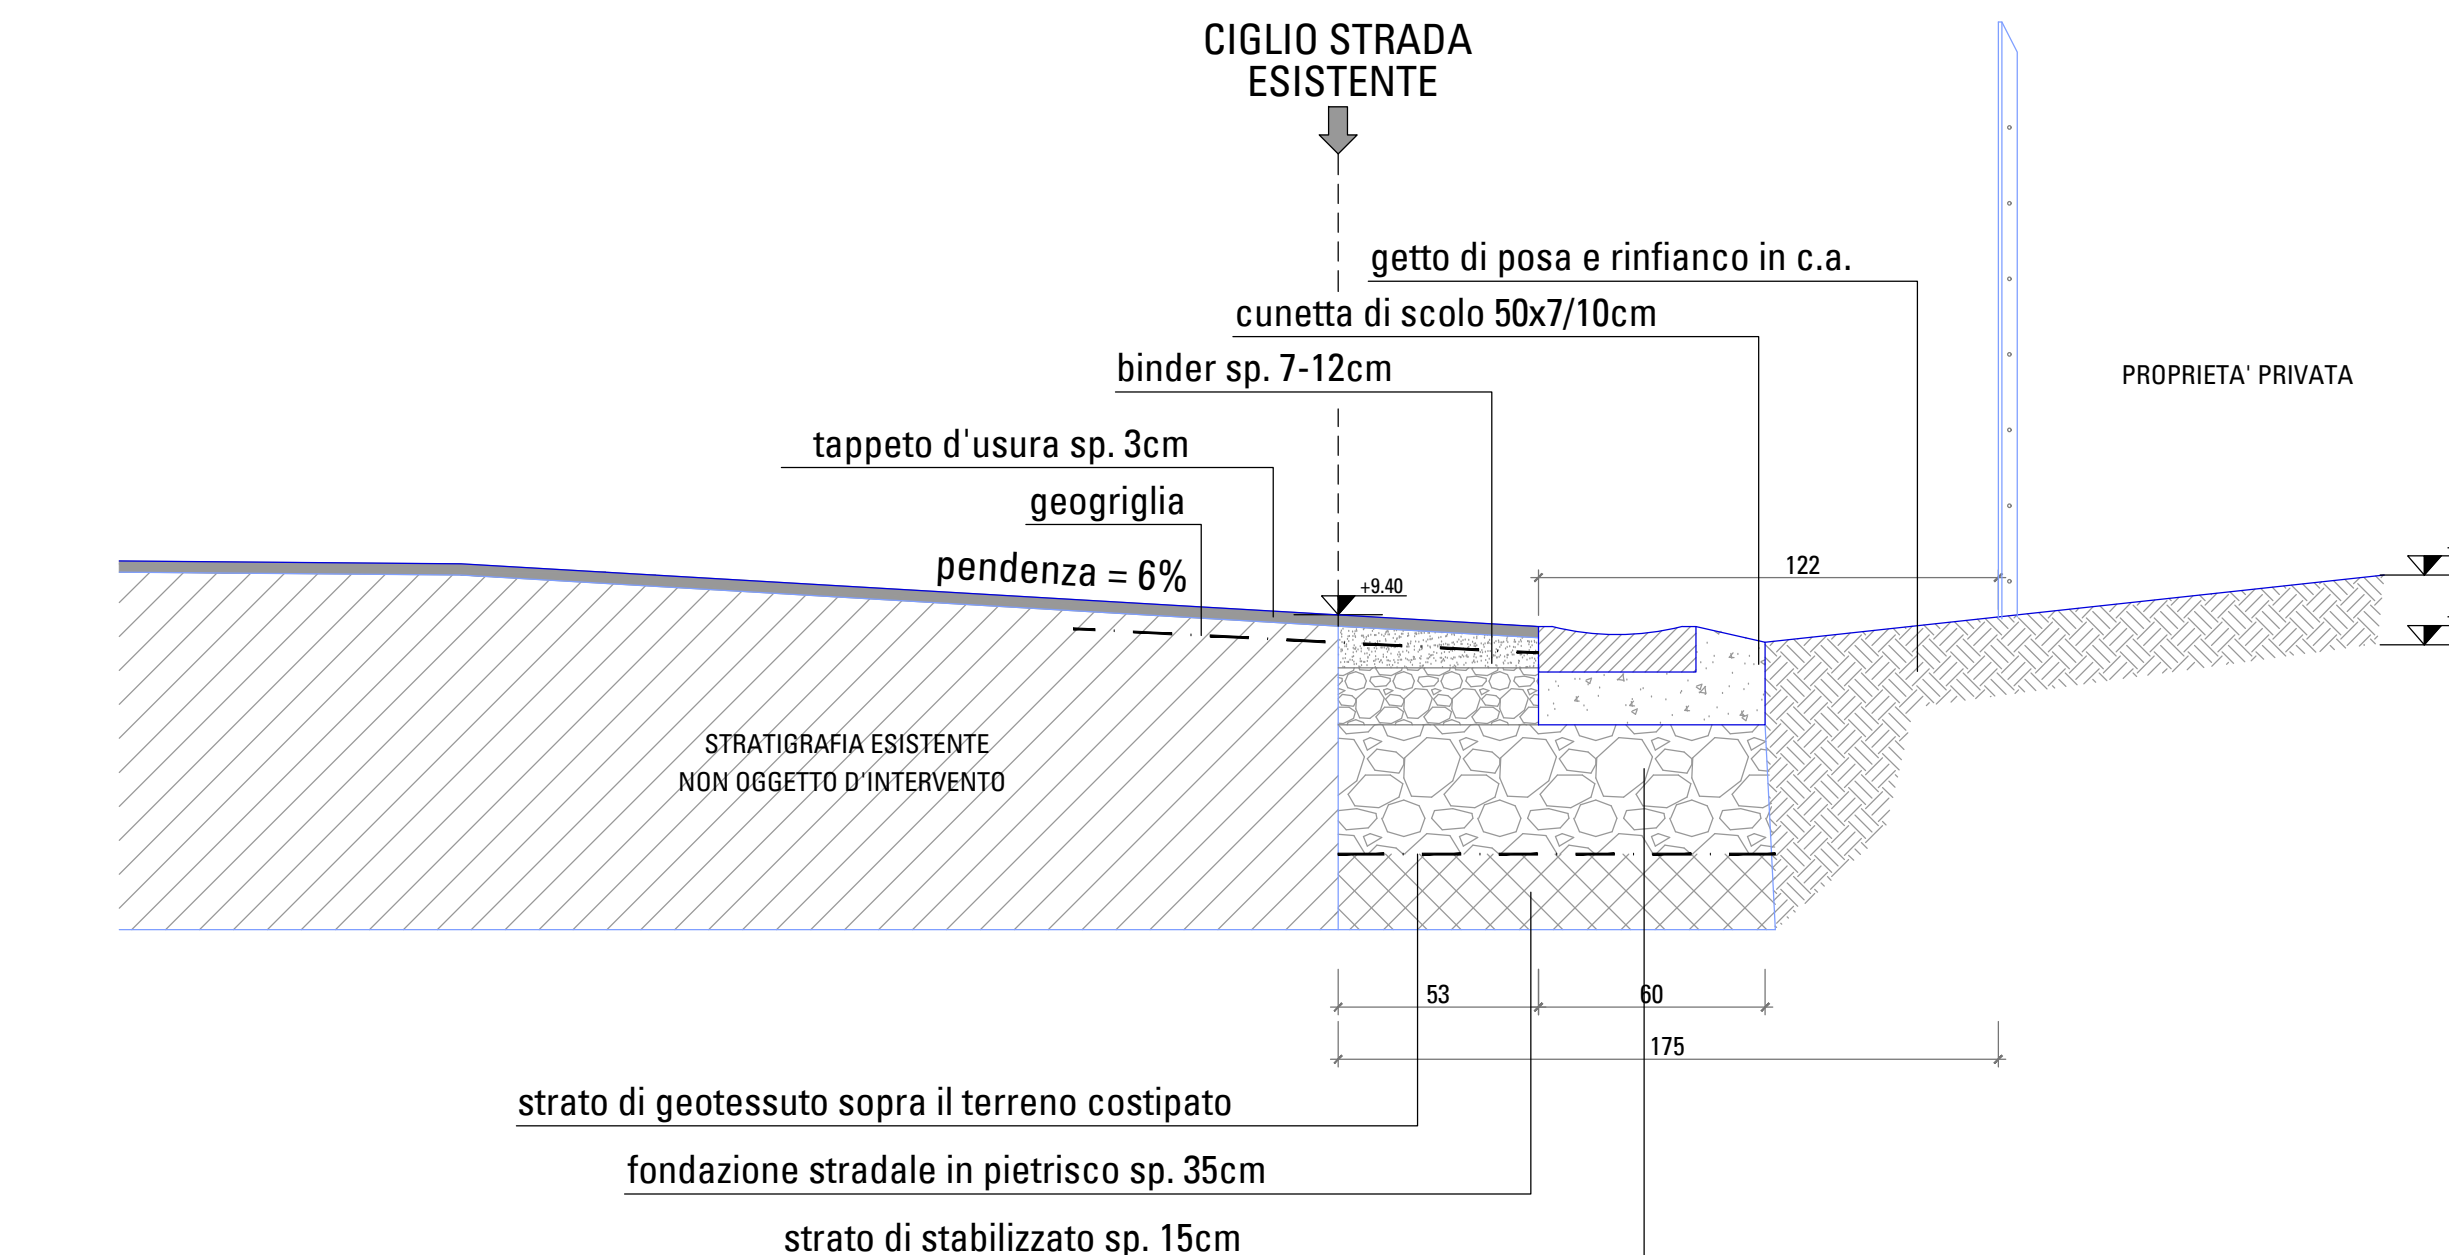


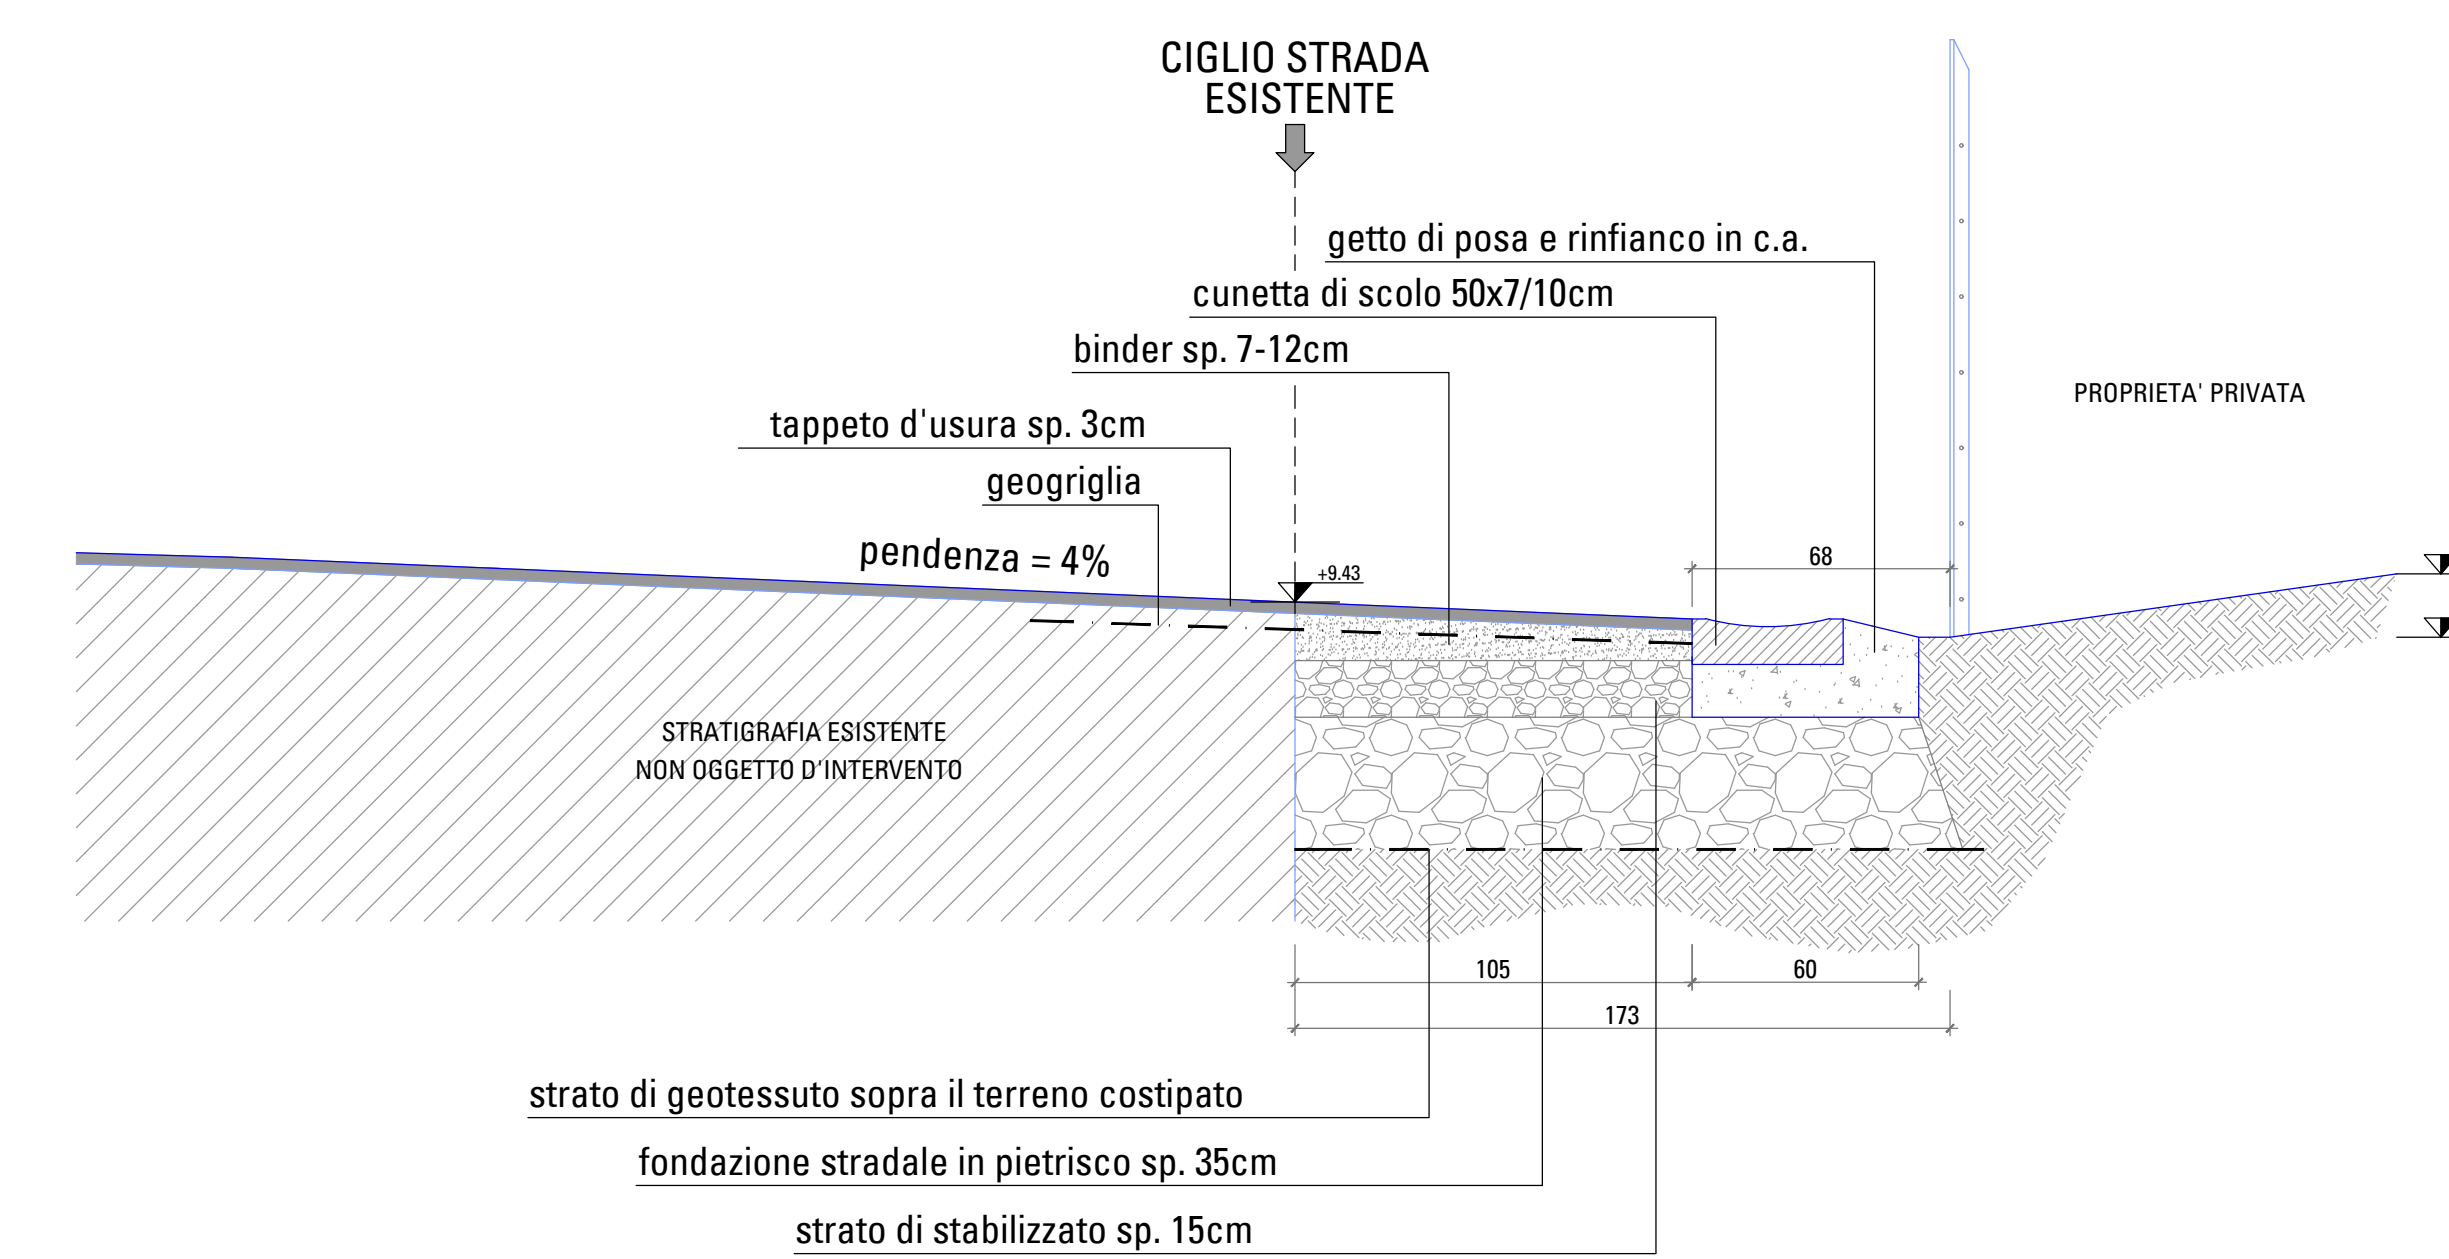

1 SEZIONE CURVA DI PROGETTO
SCALA 1:20

2 SEZIONE CURVA DI PROGETTO
SCALA 1:20


3 SEZIONE CURVA DI PROGETTO
SCALA 1:20

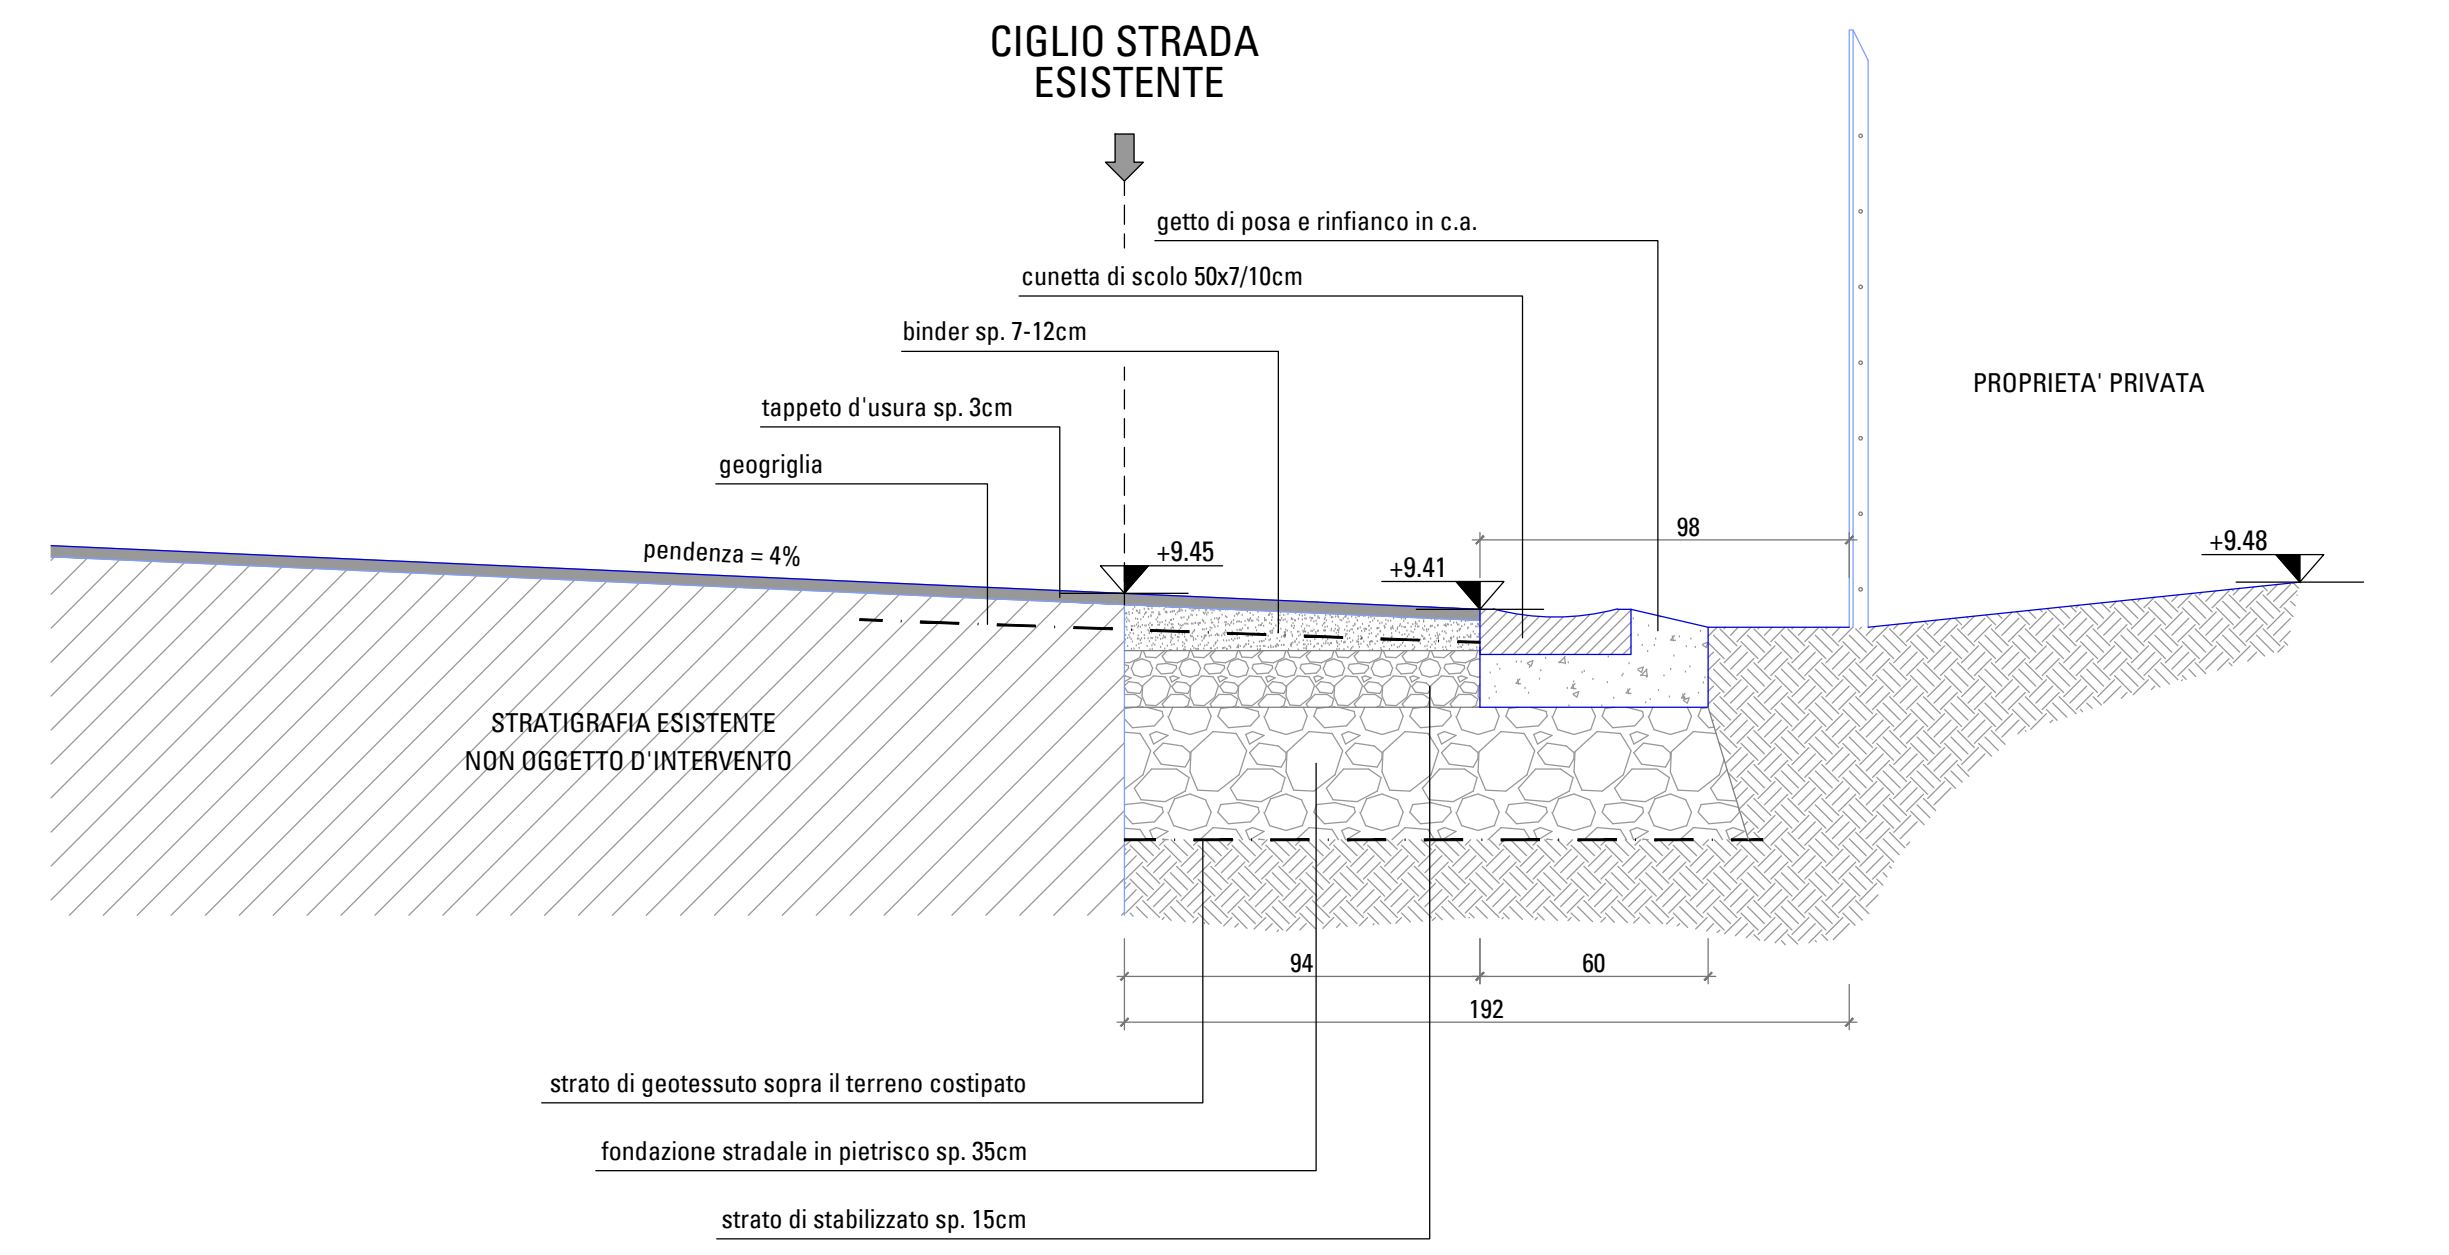


LEGENDA:

- x punto rilevato
- 9.97 quota rilevata
- fabbricato
- ciglio asfalto
- limite pavimentazione
- recinzione
- rete metallica
- palo illuminazione
- palo segnale
- pozzetto elettrico
- pozzetto telefono
- pozzetto acquedotto
- pozzetto fognatura
- pozzetto incendio
- pozzetto caditoia
- chiusura
- palo elettrico
- palo telefonico

- STRADA OGGETTO D'INTERVENTO
- DOSSI ARTIFICIALI
- EDIFICI ESISTENTI (da estratto di mappa catastale)
- DIVISIONE IN TRONCHI ZONE DI INTERVENTO

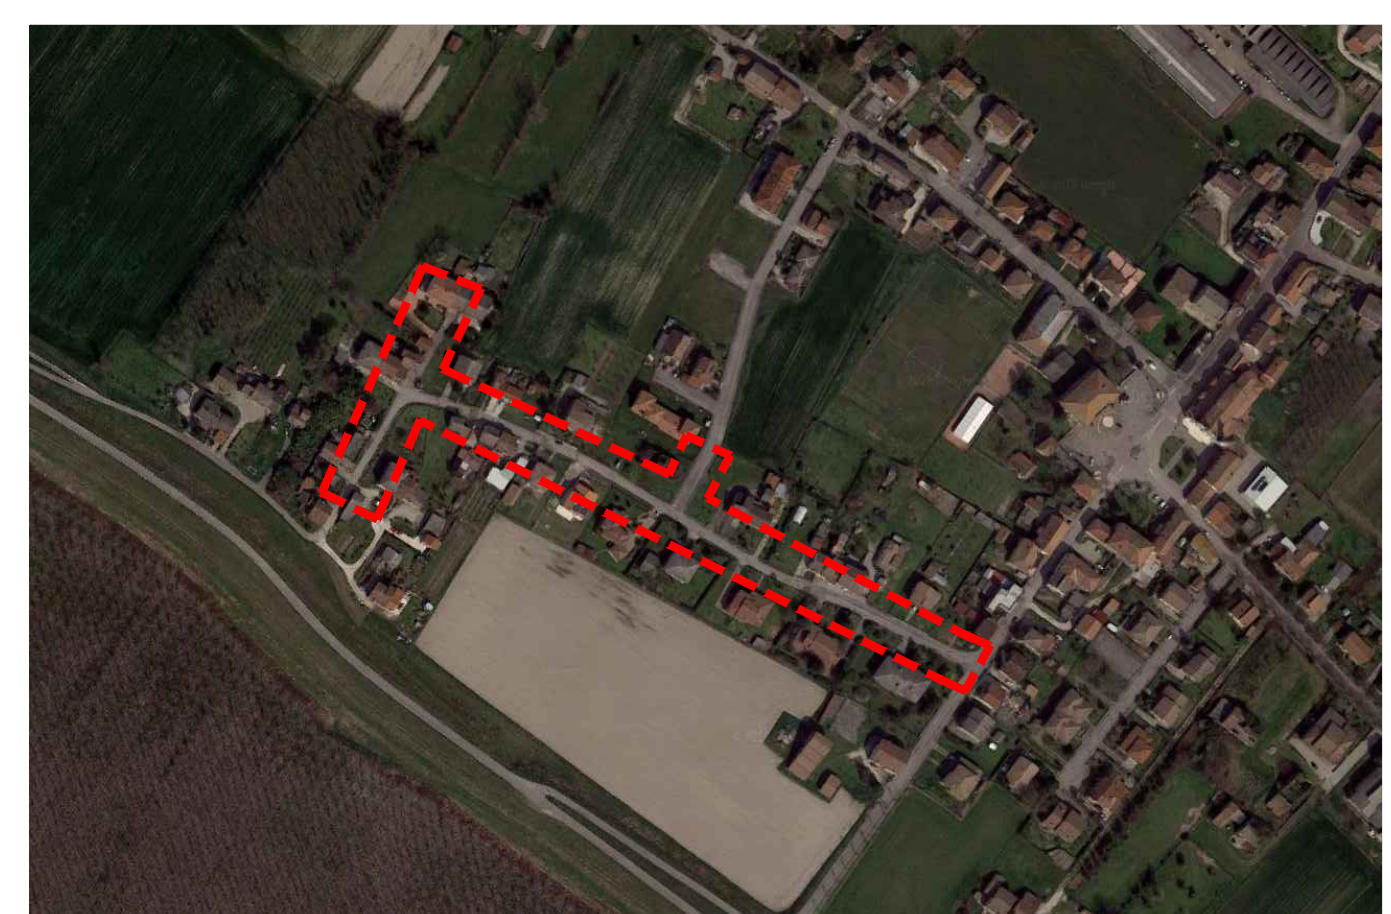

LOCALIZZAZIONE DELL'INTERVENTO
NON IN SCALA (tratta da Google map)

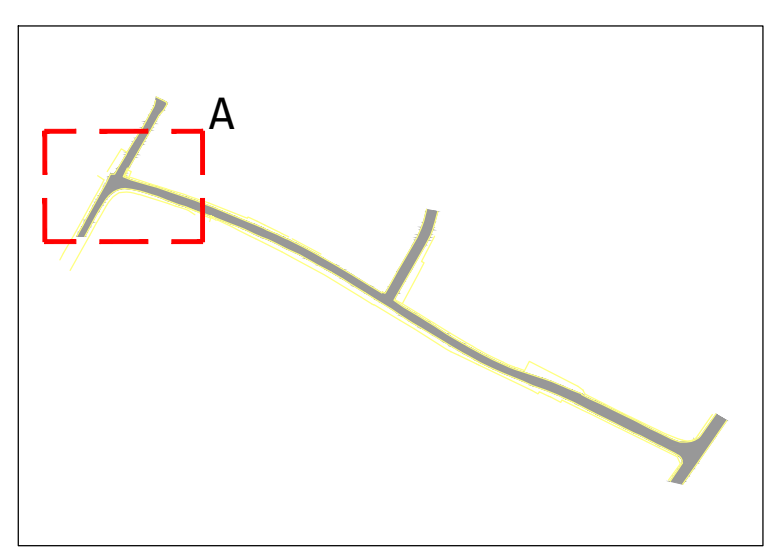

key plan (stralci di inquadramento)

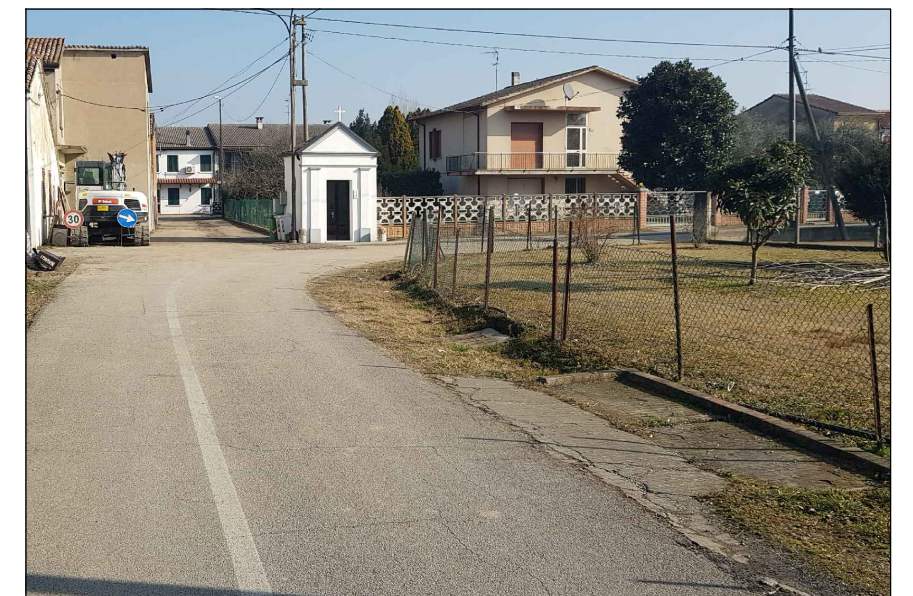


FOTO A



FOTO B



FOTO C

COMUNE DI CALTO		PROVINCIA DI ROVIGO	
PROGETTO: PROGETTO DI MIGLIORAMENTO E MESSA IN SICUREZZA DEL SISTEMA VIARIO DELLE VIE F. CAVALLOTTI E TRATTI DI VIA MOIETTE E VIA OLIMPIA		COMMITTENTE: Comune di Calto P.zza IV Novembre n° 165 45030 Calto (RO) Tel.: 0425/86003	
ELABORATO: STATO DI PROGETTO DETTAGLI COSTRUTTIVI STRALCIO A		TAV. n°: SCALA: 1:50 P. ARCH.: DATA: 15.03.2019	
Studio d'Ingegneria Civile "San Giuseppe" Ing. Guido FILA Via V. Veneto, 41 - 46025 Gargola (MN) Tel.: 035/6351392 E-mail: guido.fila@inguido.fila.it			