


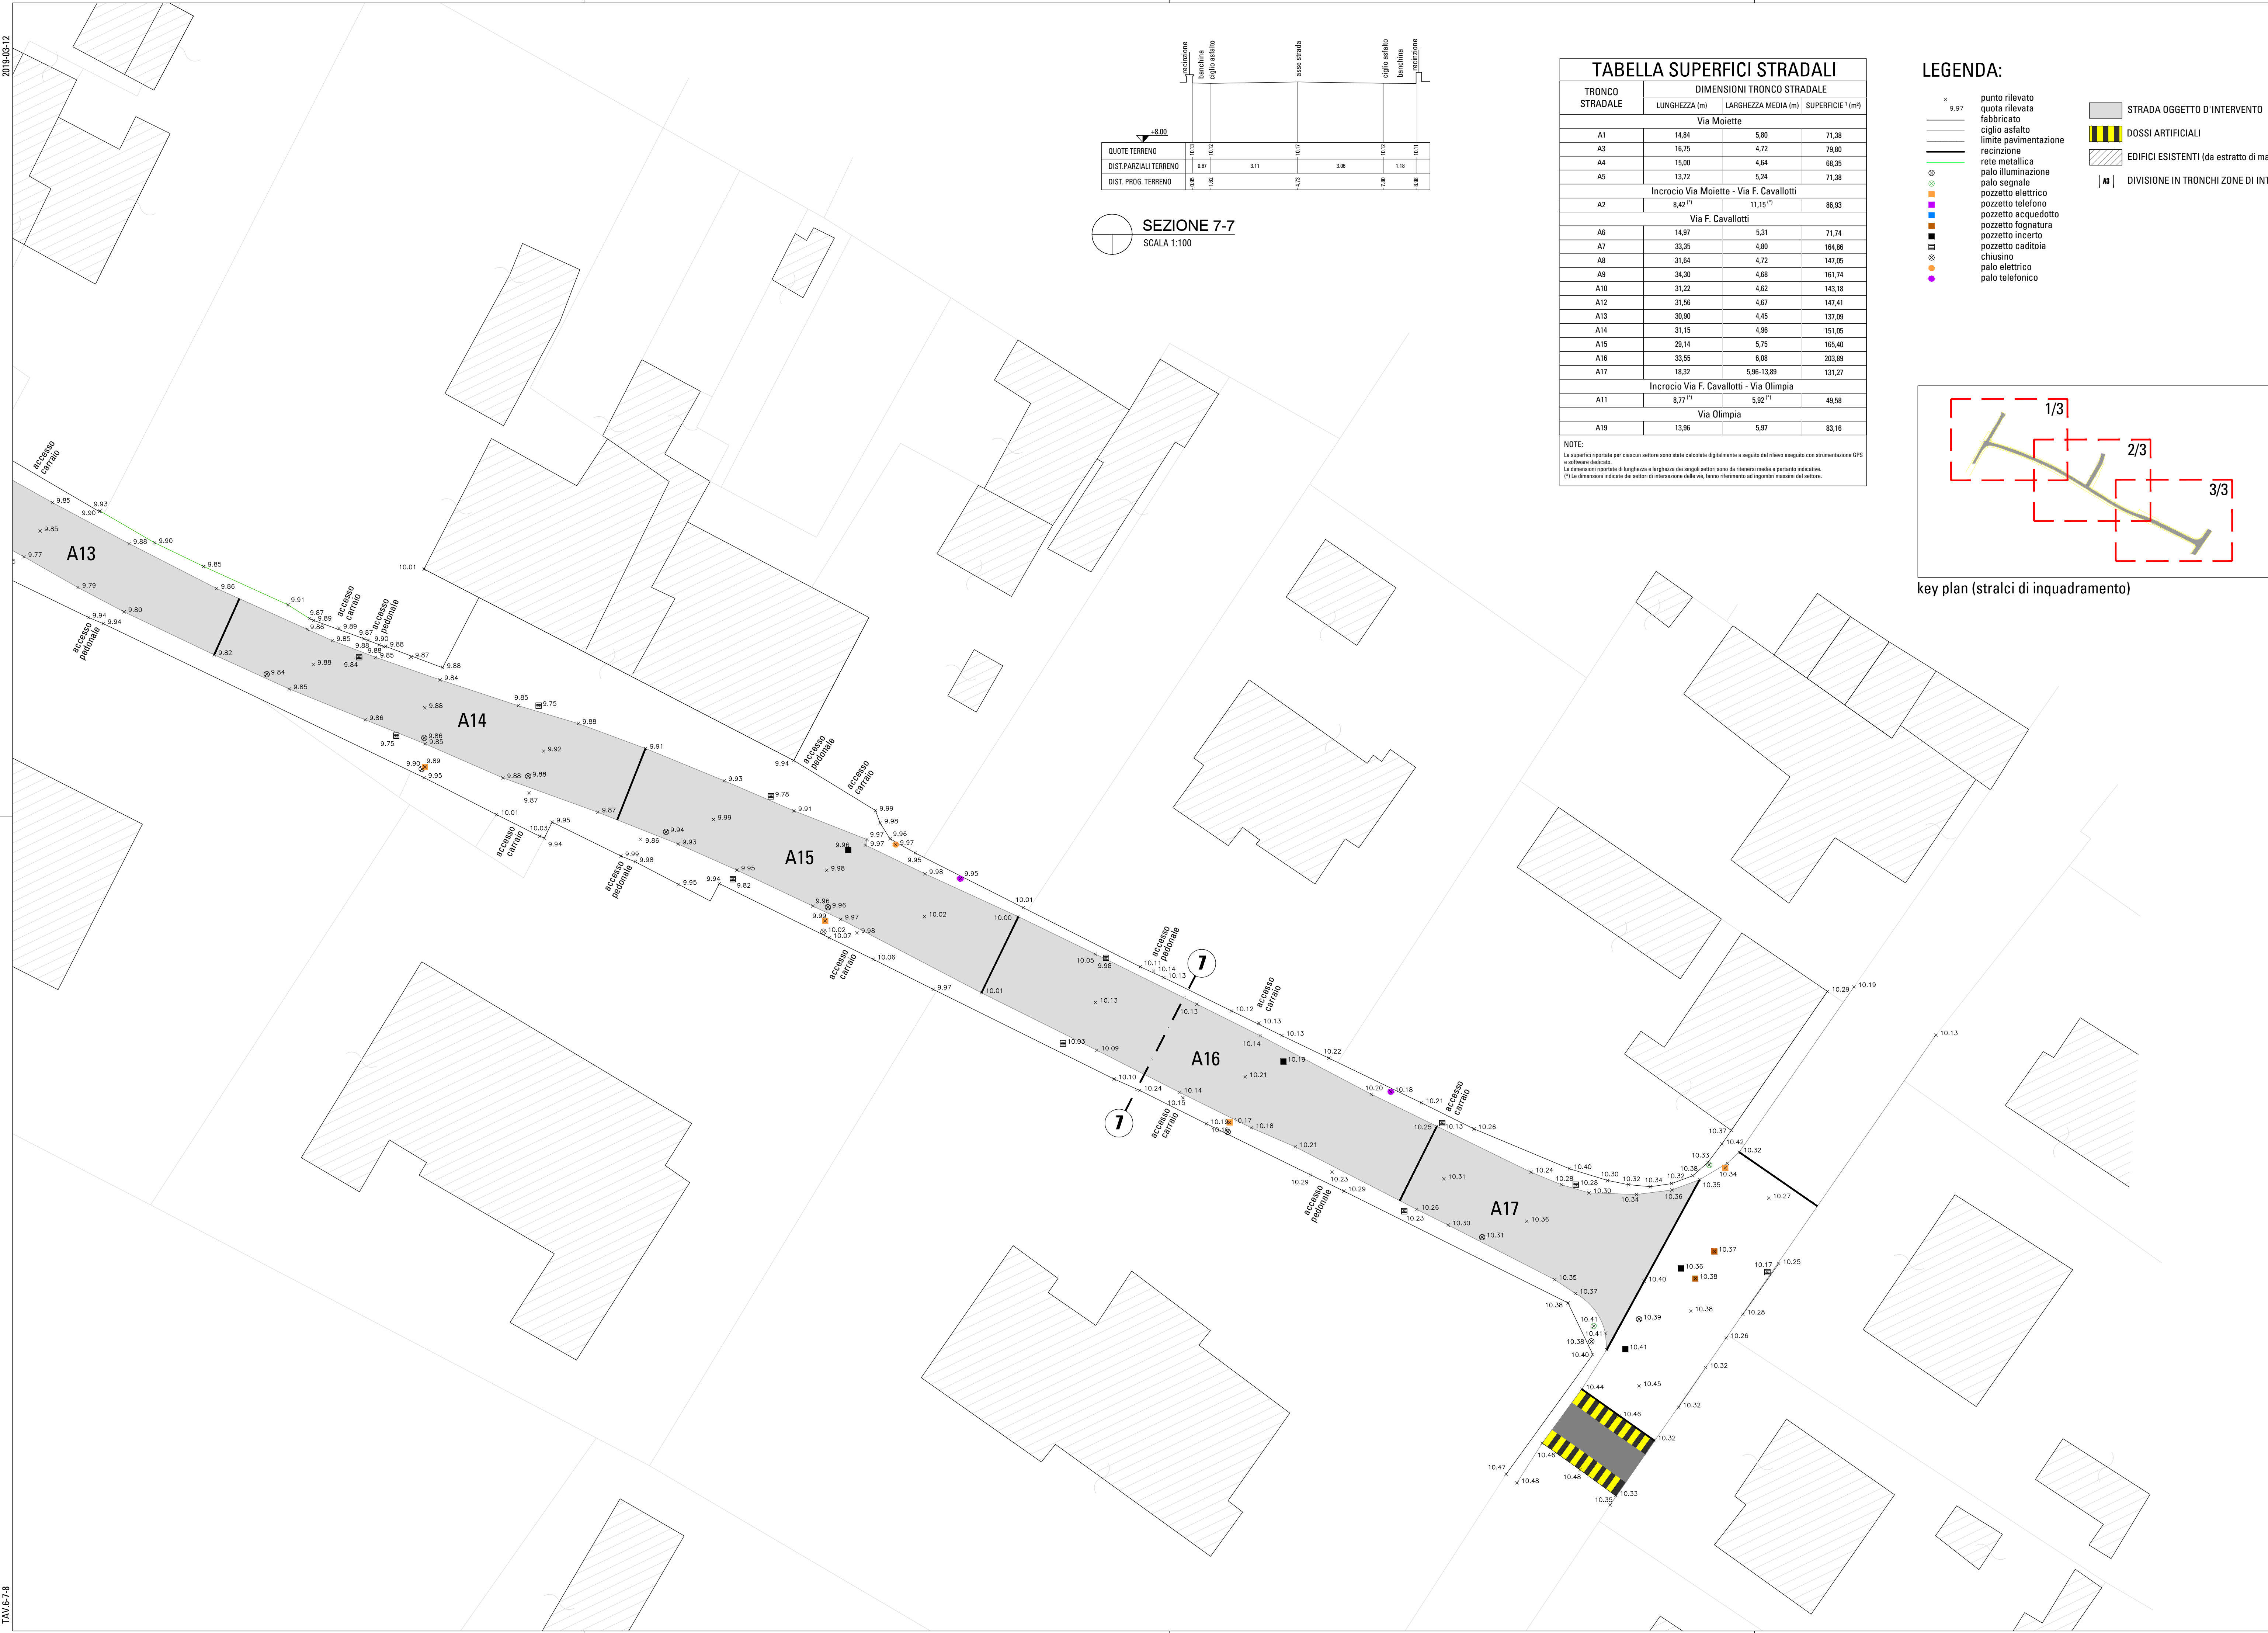

QUOTE TERRENO	10.10	10.10	10.10	10.10	10.10	10.10
DIST. PARZIALI TERRENO	4.8	6.2	10.12	3.11	3.06	1.18
DIST. PROG. TERRENO	4.8	1.2		4.7	7.8	4.8


SEZIONE 7-7
SCALA 1:100

TABELLA SUPERFICI STRADALI			
TRONCO STRADALE	DIMENSIONI TRONCO STRADALE		
	LUNGHEZZA (m)	LARGHEZZA MEDIA (m)	SUPERFICIE 1 (mq)
Via Moiette			
A1	14.84	5.80	71.38
A3	16.75	4.72	79.80
A4	15.00	4.64	68.35
A5	13.72	5.24	71.38
Incrocio Via Moiette - Via F. Cavallotti			
A2	8.42 ^(*)	11.15 ^(*)	88.83
Via F. Cavallotti			
A6	14.97	5.31	71.74
A7	32.35	4.80	164.06
A8	31.64	4.72	147.05
A9	34.30	4.68	161.74
A10	31.22	4.62	143.18
A12	31.56	4.67	147.41
A13	30.90	4.45	137.09
A14	31.15	4.96	151.05
A15	28.14	5.75	165.40
A16	32.55	6.68	203.88
A17	18.32	5.96-13.89	131.27
Incrocio Via F. Cavallotti - Via Olimpia			
A11	8.77 ^(*)	5.92 ^(*)	49.58
Via Olimpia			
A19	13.96	5.97	83.16


NOTE:
Le superfici riportate per ciascun settore sono state calcolate digitalmente a seguito del rilievo eseguito con strumentazione GPS e software dedicato.
Le dimensioni riportate di lunghezza e larghezza dei singoli settori sono da ritenersi medie e pertanto indicative.
(*) Le dimensioni indicate dei settori di intersezione della via, fanno riferimento ad ingombri massimi del settore.

LEGENDA:

- x 9.97 punto rilevato
 - quota rilevata
 - fabbricato
 - ciglio asfalto
 - limite pavimentazione
 - recinzione
 - rete metallica
 - palo illuminazione
 - palo segnale
 - pozzetto elettrico
 - pozzetto telefono
 - pozzetto acquedotto
 - pozzetto fognatura
 - pozzetto incerto
 - pozzetto cavidotta
 - chiuso
 - palo elettrico
 - palo telefonico
- STRADA OGGETTO D'INTERVENTO
 - DOSSI ARTIFICIALI
 - EDIFICI ESISTENTI (da estratto di mappa catastale)
 - DIVISIONE IN TRONCHI ZONE DI INTERVENTO

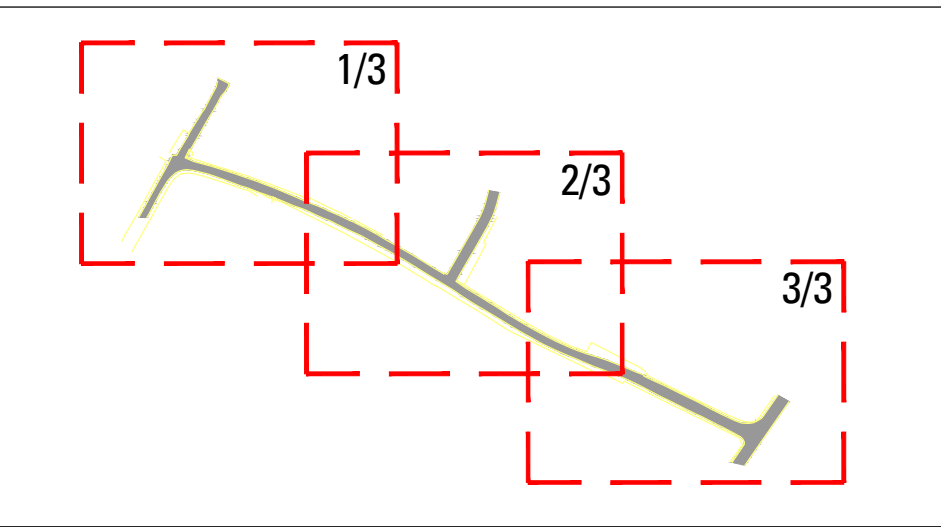

key plan (stralci di inquadramento)

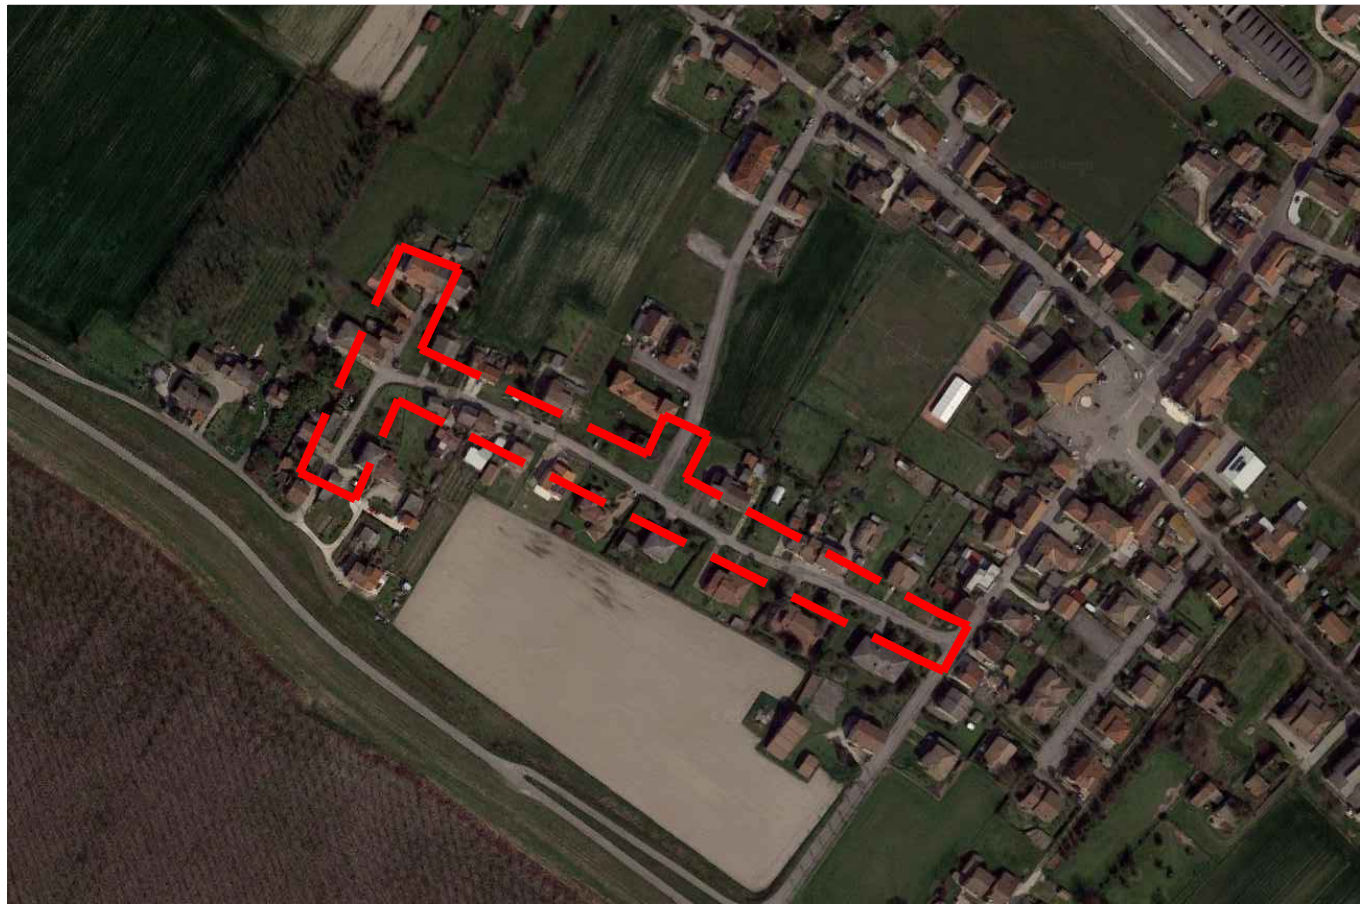

LOCALIZZAZIONE DELL'INTERVENTO
NON IN SCALA (tratta da Google map)

COMUNE DI CALTO

PROVINCIA DI ROVIGO

PROGETTO:

PROGETTO DI MIGLIORAMENTO E MESSA IN SICUREZZA DEL SISTEMA VIARIO DELLE VIE F. CAVALLOTTI E TRATTI DI VIA MOIETTE E VIA OLIMPIA

COMMITTENTE:

Comune di Calto

P.zza IV Novembre n° 165
45030 Calto (RO)
Tel.: 0425/86003

ELABORATO:

STATO DI PROGETTO
PLANIMETRIA GENERALE
STRALCIO 3/3

TAV. n°:

A08

SCALA:

1:200

P. ARCH:

DATA:

15.03.2019

Studio d'Ingegneria Civile "San Giuseppe"

Ing. Guido Fila

Via V. Veneto, 47 - 46035 Ostiglia (MN)
Tel.: 335/8351392 E-mail: guido.fila@ilguido191.it

A norma di legge, il presente disegno non potrà essere riprodotto né congegato a terzi, né utilizzato per scopi diversi da quello di destinazione senza l'approvazione di questo studio, che ne detiene la proprietà.